

PODHORANY

ÚZEMNÝ PLÁN OBCE - NÁVRH


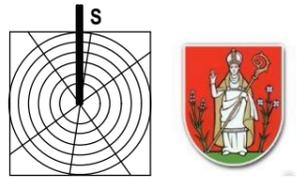


Schéma verejnoprospešných stavieb

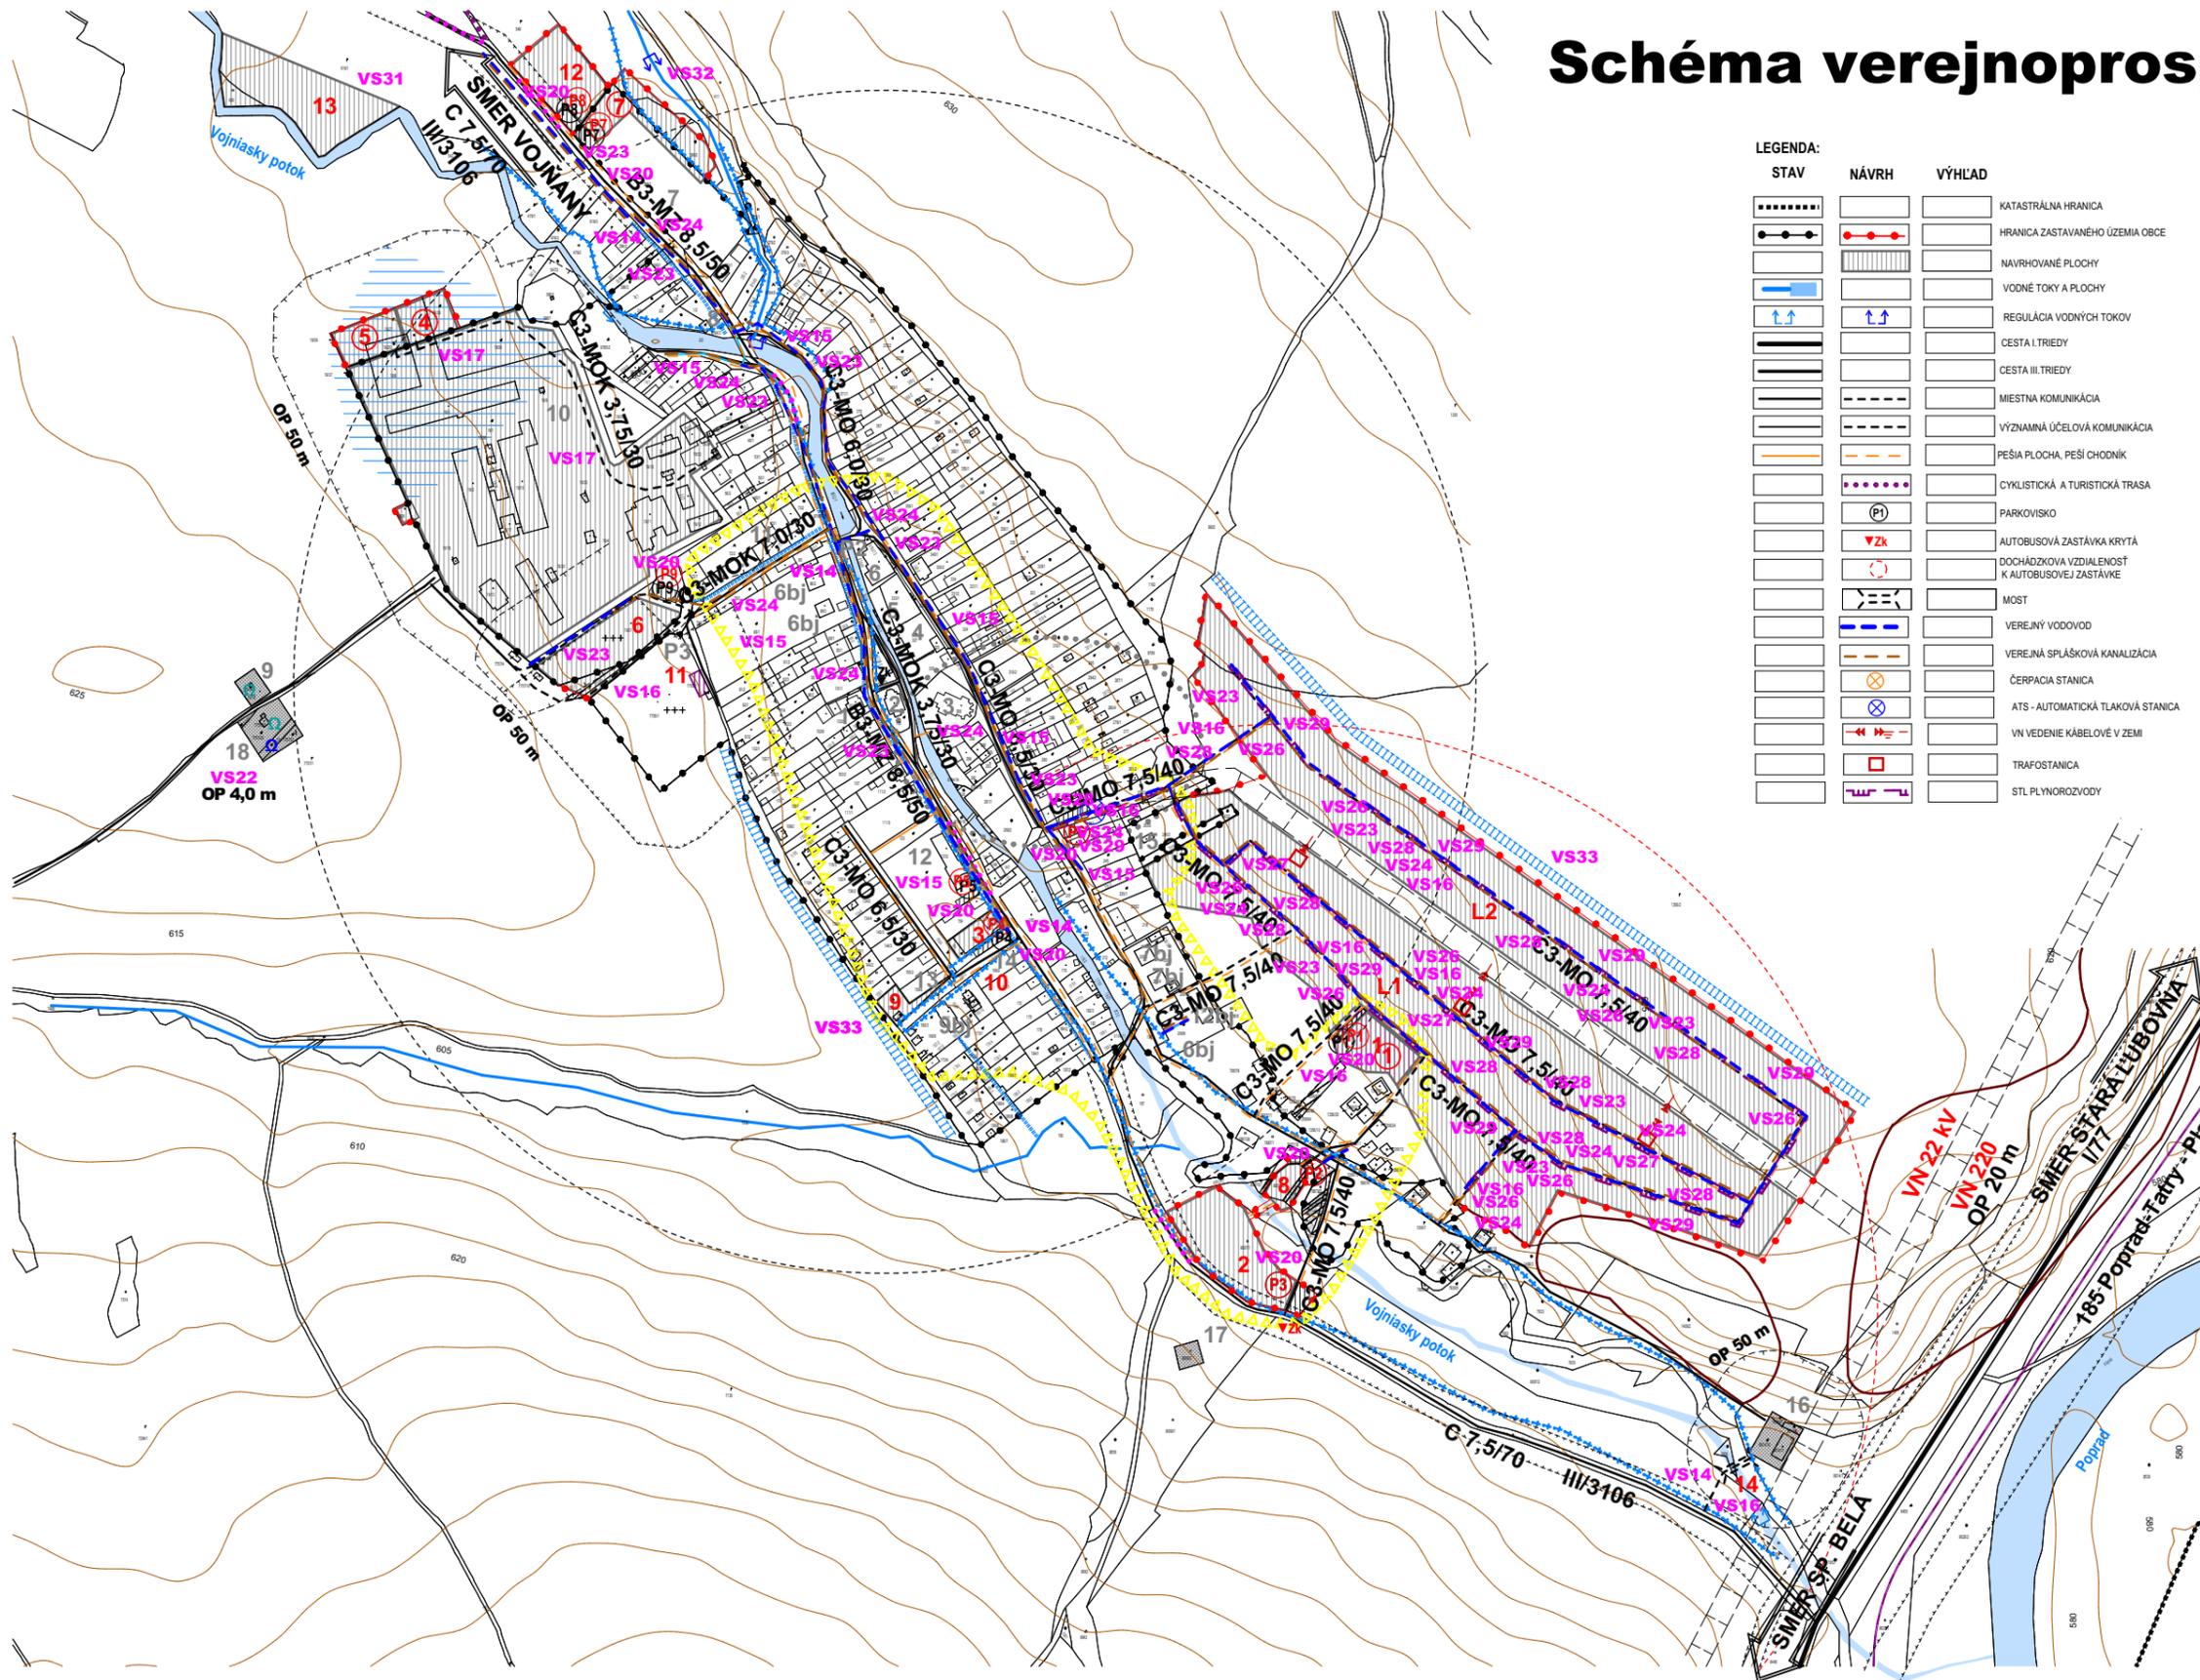

LEGENDA:

STAV	NÁVRH	VÝHLAD	OPIS
.....	KATASTRÁLNA HRANICA
.....	HRANICA ZASTAVANÉHO ÚZEMIA OBCE
.....	NAVHRVANÉ PLOCHY
.....	VODNÉ TOKY A PLOCHY
.....	REGULÁCIA VODNÝCH TOKOV
.....	CESTA I. TRIEDY
.....	CESTA III. TRIEDY
.....	MIESTNA KOMUNIKÁCIA
.....	VÝZNAMNÁ ÚČELOVÁ KOMUNIKÁCIA
.....	PĚŠIA PLOCHA, PĚŠÍ CHODNÍK
.....	CYKLISTICKÁ A TURISTICKÁ TRASA
.....	PARKOVISKO
.....	AUTOBUSOVÁ ZASTÁVKA KRYTÁ
.....	DOCHÁDZKOVA VZDIALENOSŤ K AUTOBUSOVEJ ZASTÁVKE
.....	MOST
.....	VEREJNÝ VODOVOD
.....	VEREJNÁ SPLAŠKOVÁ KANALIZÁCIA
.....	ČERPACIA STANICA
.....	ATS - AUTOMATICKÁ TLAKOVÁ STANICA
.....	VN VEDENIE KÁBELOVÉ V ZEMI
.....	TRAFOSTANICA
.....	STL PLYNOROVODY

Stav:
 1 - Obecný úrad, Hasičská zbrojnica, 2 - Evanjelický kostol, 3 - Rímskokatolícky kostol, 4 - Základná škola, 5 - Základná škola kontrajnerová - centrum, 6 - Kultúrny dom, administratíva KC, Jednota, Krčma, 7 - Futbalové ihrisko, 8 - Šatne T.J. 9 - Vodajom HD, 10 - Nefunkčný hospodársky dvor podnik AT TATRY s.r.o. so sídlom v Spišskej Belej, 11 - Materská škola, 12 - Potravný, Elokované pracovisko SÓŠ Biela voda Kežmarok, 13 - Špeciálna základná škola, 14 - Zdravotné stredisko sv. Martina, 15 - Základná škola kontrajnerová - osada, Školský klub detí, Základná umelecká škola, 16 - Čistiareň odpadových vôd (ČOV), 17 - Nefunkčný vodajom, 18 - Vodajom

Návrh:
 1 - Areal občianskej vybavenosti pri L1, 2 - Športový areál, 3 - Komunitné centrum, 4 - Kompostovisko, 5 - Zberný dvor, 6 - Rozšírenie cintorína, 7 - Multifunkčné ihrisko, zázemie pre športový klub, 8 - Areal občianskej vybavenosti, základná škola, 9 - Rozšírenie špeciálnej základnej školy, 10 - Rozšírenie zdravotného strediska, 11 - Dom nádeje, 12 - Areal turizmu a cestovného ruchu, 13 - Suchý polder, 14 - Most k ČOV, L1, L2 - Lokality bývania juhovýchod

Zoznam verejnoprospešných stavieb

Varianta číslo 1:

Stavby verejnej občianskej vybavenosti a sociálnej infraštruktúry (viď výkres 3, 9)

VS 1 Stavba rozšírenia špeciálnej základnej školy (SZŠ) v južnej časti obce (9).
 VS 2 Stavba Základnej školy (8) v Areali občianskej vybavenosti, v južnej časti obce.
 VS 3 Stavba Materskej školy, detské jasle v Areali občianskej vybavenosti pri L1 (1) v juhovýchodnej časti obce.
 VS 4 Stavba Základnej školy v Areali občianskej vybavenosti pri L1 (1), v juhovýchodnej časti obce.
 VS 5 Stavba Kultúrneho domu, v Areali občianskej vybavenosti pri L1 (1), v juhovýchodnej časti obce.
 VS 6 Stavba Komunitného centra (3) v juhozápadnej časti obce.
 VS 7 Stavba Multifunkčného ihriska, zázemie pre športový klub (7).
 VS 8 Stavba Športového areálu (2), v južnej časti obce.
 VS 9 Stavba Multifunkčného ihriska s telocvičňou, v areáli občianskej vybavenosti pri L1(1), v juhovýchodnej časti obce.
 VS 10 Stavba pre rekonštrukciu a rozšírenie Zdravotného strediska sv. Martina a lekáreň (10).
 VS 11 Stavba Domu nádeje na jastvujacom cintoríne (11).
 VS 12 Stavba rozšírenia cintorína severným smerom (6).

Stavby verejnej dopravy a verejného technického vybavenia (viď výkres 4, 9)

Stavby dopravy a dopravných zariadení

VS 13 Stavba mosta k ČOV na účelovej komunikácii cez Vojniasky potok, v južnej časti obce.
 VS 14 Rekonštrukcia cesty III/3106 v terajšom koridore, v zastavanom území v kategórii MZ 8,5 (8)/50, vo funkčnej triede B3 s obojstrannými chodníkmi a mimo zastavaného územia v kategórii C 7,5/70.
 VS 15 Rekonštrukcia a dobudovanie jastvujúcich miestnych komunikácií na kategórii C3-MOK 3,75/30, C3-MO 6,0/30, C3-MO 6,5/30, C3-MOK 7,0/30, C3-MO 6,5/40, C3-MOK 7,5/40, vrátane dobudovania minimálne jednostranných chodníkov a normových napojení na nadradené komunikácie.
 VS 16 Stavby miestnych komunikácií v nových lokalitách občianskeho vybavenia, bytových a rodinných domov v kategórii C3-MO 7,5/40 a C3-MO 6,5/40, s min. jednostranným chodníkom o šírke 2,0 (1,5) m, odvodňovacím systémom a jedným (dvoma) zelenými deliacimi pásmi.
 VS 17 Stavba účelovej komunikácie v lokalite priemyselnej výroby, skladov a poľnohospodárskej výroby (polyfunkčná plocha) v kategórii C3-MOK 3,75/30 pre sprístupnenie kopostoviska a zberného dvora.
 VS 18 Stavby obrátiť v koncových polohách a na slepých komunikáciách s dimenziami pre nákladné vozidlo do dĺžky 8,0 m.
 VS 19 Stavby výhybni max. 100 m dlhých na extrémne úzkych komunikáciách v kategórii C3-MO 3,75/30.
 VS 20 Stavby verejných parkovísk P 1 - P 9.
 VS 21 Stavba cykloturistickej trasy v severnej časti obce, v smere Toporec.

Stavby vodného hospodárstva (viď výkres 5, 9)

VS 22 Stavba vodajomu.
 VS 23 Stavby rozšírenia verejného vodovodu.
 VS 24 Stavby rozšírenia stokovej siete.
 VS 25 Stavba rozšírenia ČOV.

Stavby energetiky a energetických zariadení (viď výkres 6, 9)

VS 26 Stavby rozšírenia STL plynovodov.
 VS 27 Stavby nových trafostaníc a VN prípojok k nim: TS 1 - TS 3 (Lokalita L1+L2).
 VS 28 Stavby trasy NN vedenia káblových rozvodov v zemi s napojením z jastvujúcich a nových zdrojov elektrickej energie.
 VS 29 Stavby verejného osvetlenia v nových obytných, športových a rekreačných lokalitách.

Stavby telekomunikácií (viď výkres 6, 9)

VS 30 Stavby prípojných metalických a optických káblov pre jednotlivé lokality v súbahu s trasami vedení sekundárnej NN siete v obci.

Stavby v oblasti ochrany a tvorby životného prostredia (viď výkres 3, 9)

VS 31 Stavby poldra na Vojniaskom potoku v severnej časti obce.
 VS 32 Stavby na reguláciu a úpravu Vojniaského potoka a jeho bežných drobných prítokov.
 VS 33 Stavby na umiestnenie záchytných priekopy na ochranu v súčasnosti zastavaného územia a navrhovaného zastavaného územia v západnej a juhovýchodnej časti obce pred povrchovými vodami.
 VS 34 Stavba kompostoviska v severozápadnej časti obce (4).
 VS 35 Stavba zberného dvora odpadov v severozápadnej časti obce (5).

Poznámka:
 Verejnoprospešné stavby v zastavanom území obce sú kľúčovými vyznačené vo výkresoch s podrobnejšou mierkou