
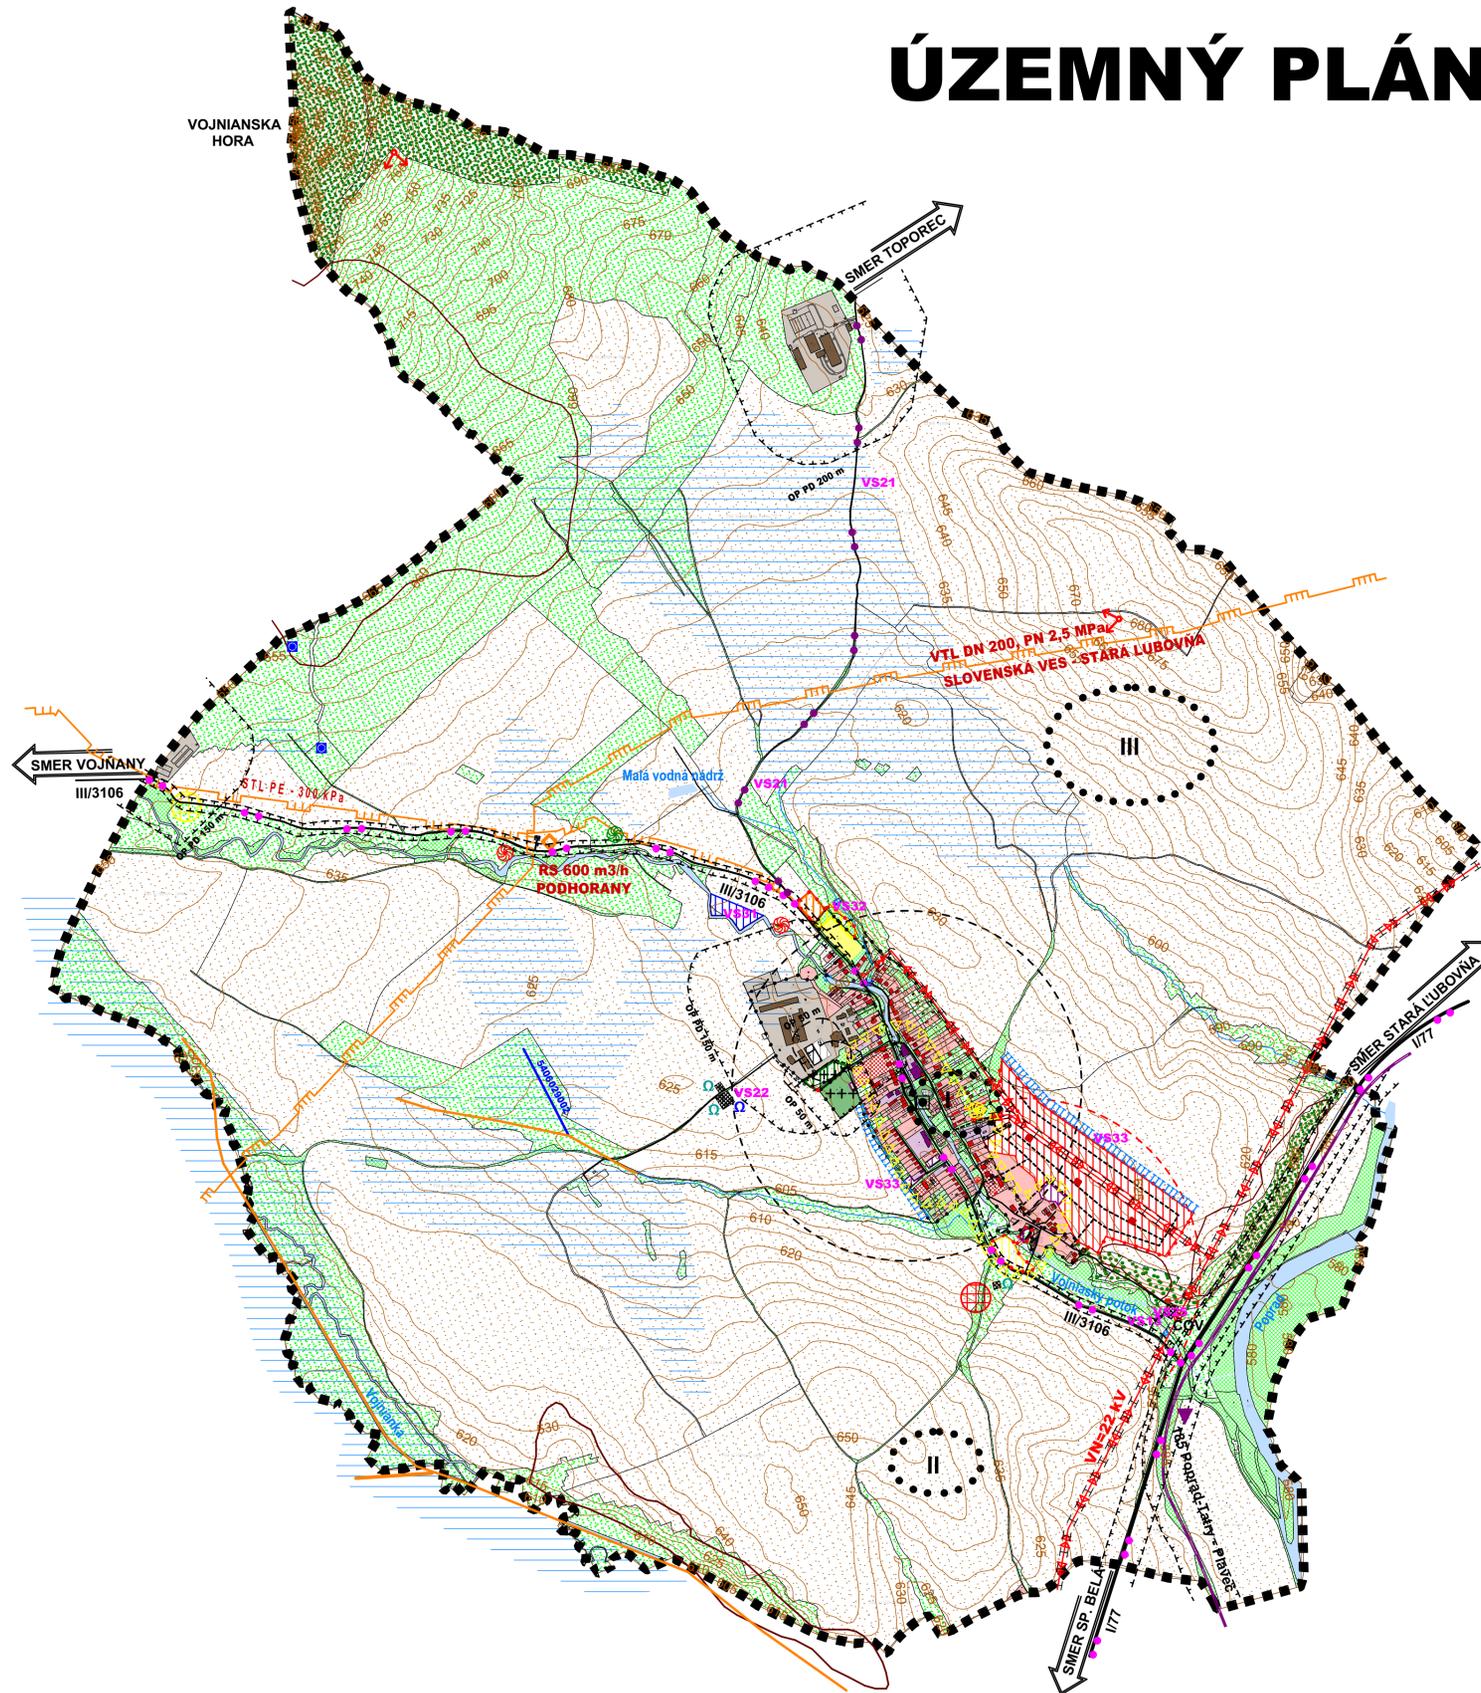


# PODHORANY

## ÚZEMNÝ PLÁN OBCE - KONCEPT RIEŠENIA VARIANT Č. 1 M 1:10 000

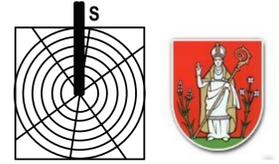

**LEGENDA:**

STAV	NÁVRH	VÝHLAD	
[Symbol]	[Symbol]	[Symbol]	KATASTRÁLNA HRANICA
[Symbol]	[Symbol]	[Symbol]	HRANICA ZASTAVANÉHO ÚZEMIA OBCE
[Symbol]	[Symbol]	[Symbol]	PLOCHA RODINNÝCH DOMOV
[Symbol]	[Symbol]	[Symbol]	PLOCHA BYTOVÝCH DOMOV
[Symbol]	[Symbol]	[Symbol]	PLOCHA OBČIANSKEHO VYBAVENIA
[Symbol]	[Symbol]	[Symbol]	PLOCHA ŠPORTU
[Symbol]	[Symbol]	[Symbol]	PLOCHA REKRÁCIE
[Symbol]	[Symbol]	[Symbol]	PLOCHA POĽNOHOSPODÁRSKEJ VÝROBY
[Symbol]	[Symbol]	[Symbol]	PRÍEMYSELNÁ PLOCHA VÝROBY A SKLADOVÉHO HOSPODÁRSTVA
[Symbol]	[Symbol]	[Symbol]	PAMIATKA
[Symbol]	[Symbol]	[Symbol]	PLOCHA TECHNICKÉHO VYBAVENIA
[Symbol]	[Symbol]	[Symbol]	VEREJNÁ ZELEN
[Symbol]	[Symbol]	[Symbol]	CINTORÍN
[Symbol]	[Symbol]	[Symbol]	LES
[Symbol]	[Symbol]	[Symbol]	TRVALÝ TRÁVNATÝ PORAST
[Symbol]	[Symbol]	[Symbol]	ZELEŇ RODINNÝCH DOMOV
[Symbol]	[Symbol]	[Symbol]	SPRIEVODNÁ - LÍNOVÁ ZELEN
[Symbol]	[Symbol]	[Symbol]	ORNÁ PŮDA
[Symbol]	[Symbol]	[Symbol]	VODNÉ TOKY A PLOCHY
[Symbol]	[Symbol]	[Symbol]	REGULÁCIA VODNÝCH TOKOV
[Symbol]	[Symbol]	[Symbol]	CESTA I.TRIEDY
[Symbol]	[Symbol]	[Symbol]	CESTA III.TRIEDY
[Symbol]	[Symbol]	[Symbol]	MIESTNA KOMUNIKÁCIA
[Symbol]	[Symbol]	[Symbol]	VÝZNAMNÁ ÚČELOVÁ KOMUNIKÁCIA
[Symbol]	[Symbol]	[Symbol]	ŽELEZNIČNÁ TRÁŤ
[Symbol]	[Symbol]	[Symbol]	CYKLOTURISTICKÁ TRASA
[Symbol]	[Symbol]	[Symbol]	VLAKOVÁ ZASTÁVKA
[Symbol]	[Symbol]	[Symbol]	DOCHÁDZKOVÁ VZDIALENOSŤ K ZASTÁVKAM SAD
[Symbol]	[Symbol]	[Symbol]	VN VEDENIE VZDUŠNÉ
[Symbol]	[Symbol]	[Symbol]	STL PYNOROZVODY
[Symbol]	[Symbol]	[Symbol]	VTL PLYNOROZVODY
[Symbol]	[Symbol]	[Symbol]	PLYNOZARIADENIA
[Symbol]	[Symbol]	[Symbol]	TRAFOSTANICA
[Symbol]	[Symbol]	[Symbol]	VODOJEM
[Symbol]	[Symbol]	[Symbol]	NÁRODNÁ KULTÚRNA PAMIATKA
[Symbol]	[Symbol]	[Symbol]	ARCHEOLOGICKÁ LOKALITA
[Symbol]	[Symbol]	[Symbol]	VÝZNAMNÁ VYHLIADKA
[Symbol]	[Symbol]	[Symbol]	SVAHOVÁ DEFORMÁCIA - POTENCIONÁLNA
[Symbol]	[Symbol]	[Symbol]	SKLÁDKA - UPRAVENÁ
[Symbol]	[Symbol]	[Symbol]	OPUSTENÁ SKLÁDKA BEZ PREKRYTIA (NELEGÁLNA SKLÁDKA)
[Symbol]	[Symbol]	[Symbol]	SKLÁDKA - ODVEZENÁ
[Symbol]	[Symbol]	[Symbol]	RADÓNOVÉ RIZIKO - STREDNÉ
[Symbol]	[Symbol]	[Symbol]	RADÓNOVÉ RIZIKO - VYSOKÉ
[Symbol]	[Symbol]	[Symbol]	HRANICA PRIRODZENÉHO ZÁPLAVOVÉHO ÚZEMIA Q100
[Symbol]	[Symbol]	[Symbol]	OCHRANNÉ PÁSMA
[Symbol]	[Symbol]	[Symbol]	ODVODNENIA - DRENÁŽ
[Symbol]	[Symbol]	[Symbol]	ODVODŇOVACÍ KANÁL V SPRÁVE HYDROMELIORÁCÍ, š.p.
[Symbol]	[Symbol]	[Symbol]	UPRAVOVANÝ TOK
[Symbol]	[Symbol]	[Symbol]	ZÁCHYTNÁ PRIEKOPA PROTI PRÍVALOVEJ VODE
[Symbol]	[Symbol]	[Symbol]	POTENCIONÁLNA ZDROJ PITNEJ VODY

- Zoznam verejnoprospešných stavieb**  
**Varianta číslo 1:**  
**Stavby verejnej občianskej vybavenosti a sociálnej infraštruktúry**  
**VS 1** Stavba rozšírenia Špeciálnej základnej školy (SZŠ) v južnej časti obce (9).  
**VS 2** Stavba Základnej školy (8) v Areáli občianskej vybavenosti, v južnej časti obce.  
**VS 3** Stavba Materskej školy, detské jasle v Areáli občianskej vybavenosti pri L1 (1) v juhovýchodnej časti obce.  
**VS 4** Stavba Základnej školy v Areáli občianskej vybavenosti pri L1 (1), v juhovýchodnej časti obce.  
**VS 5** Stavba Kultúrneho domu, v Areáli občianskej vybavenosti pri L1 (1), v juhovýchodnej časti obce.  
**VS 6** Stavba Komunitného centra (3) v juhovýchodnej časti obce.  
**VS 7** Stavba Multifunkčného ihriska, zázemie pre športový klub (7).  
**VS 8** Stavba Športového areálu (2), v južnej časti obce.  
**VS 9** Stavba Multifunkčného ihriska s telocvičňou, v areáli občianskej vybavenosti pri L1(1), v juhovýchodnej časti obce.  
**VS 10** Stavba pre rekonštrukciu a rozšírenie Zdravotného strediska sv. Martina a lekární (10).  
**VS 11** Stavba Domu nádeje na jestvujúcim cintoríne (11).  
**VS 12** Stavba rozšírenia cintorína severným smerom (6).  
**Stavby verejnej dopravy a verejného technického vybavenia**  
**Stavby dopravy a dopravných zariadení**  
**VS 13** Stavba mosta k ČOV na účelovej komunikácii cez Vojnianský potok, v južnej časti obce.  
**VS 14** Rekonštrukcia cesty III/3106 v terajšom koridore, v zastavanom území v kategórii MZ 8,5 (8)/50, vo funkčnej triede B3 s obostranými chodníkmi a mimo zastavaného územia v kategórii C 7,5/70.  
**VS 15** Rekonštrukcie a dobudovanie jestvujúcich miestnych komunikácií na kategórie C3-MOK 3,75/30, C3-MO 4,25/30, C3-MO 6,0/30, C3-MO 6,5/30, C3-MOK 7,0/30, C3-MO 6,5/40, C3-MOK 7,5/40, vrátane dobudovania minimálne jednostranných chodníkov a normových napojení na nadradené komunikácie.  
**VS 16** Stavby miestnych komunikácií v nových lokalitách občianskeho vybavenia, bytových a rodinných domov v kategórii C3- MO 7,5/40 a C3-MO 6,5/40, s min. jednostranným chodníkom a jedným zeleným deliacim pásmom.  
**VS 17** Stavby miestnych komunikácií v nových lokalitách výroby a skladov, v kategórii C3-MO 8,0/40 pre prevažujúci pohyb nákladných vozidiel.  
**VS 18** Stavby obrátíšť v koncových polohách a na slepých komunikáciách s dimenziami pre nákladné vozidlo do dĺžky 8,0 m.  
**VS 19** Stavby vŕhby max. 100 m dlhých na extrémne úzkych komunikáciách v kategórii C3-MO 3,75/30.  
**VS 20** Stavby verejných parkovísk P 1 - P 9.  
**VS 21** Stavba cykloturistickej trasy v severnej časti obce, v smere Toporec.  
**Stavby vodného hospodárstva**  
**VS 22** Stavba vodojemu.  
**VS 23** Stavby rozšírenia verejného vodovodu.  
**VS 24** Stavby rozšírenia stokovej siete.  
**VS 25** Stavba rozšírenia ČOV.  
**Stavby energetiky a energetických zariadení**  
**VS 26** Stavby rozšírenia STL plynovodov.  
**VS 27** Stavby nových trafostaníc a VN pripojok k nim: TS 053, TS 053, TS 053 (Lokalita L1+L2).  
**VS 28** Stavby trasy NN vedenia káblových rozvodov v zemi s napojením z jestvujúcich a nových zdrojov elektrickej energie.  
**VS 29** Stavby verejného osvetlenia v nových obytných, športových a rekreačných lokalitách.  
**Stavby telekomunikácií**  
**VS 30** Stavby pripojných metalických a optických káblov pre jednotlivé lokality v súbahu s trasami vedení sekundárnej NN siete v obci.  
**Stavby v oblasti ochrany a tvorby životného prostredia**  
**VS 31** Stavby polžra na Vojnianskom potoke v severnej časti obce.  
**VS 32** Stavby na reguláciu a úpravy Vojnianského potoka a jeho bezmenných drobných prítokov.  
**VS 33** Stavby na umiestnenie ochrany v súčasnosti zastavaného územia a navrhovaného zastavaného územia v západnej a juhovýchodnej časti obce pred povrchovými vodami.  
**VS 34** Stavba kompostoviska v severozápadnej časti obce (5).  
**VS 35** Stavba zberného dvora odpadov v severozápadnej časti obce (5).

OBJEDNÁVATEĽ	Obec Podhorany	SPRACOVATEĽ	
AUTOR	Ing. arch. Jozef Kužma	Invest Leasing, s.r.o. Duchnovičovo nám. 1 Prešov 080 01	
OBSAH VÝKRESU	Komplexný výkres priestorového usporiadania a funkčného využitia územia s vyznačenou časťou riešenia a verejnoprospešnými stavbami - katastrálne územie	ČÍSLO ZÁKAZKY	
		FORMÁT	A1
		DÁTUM	01.2018
NÁZOV AKCIE	Územný plán obce Podhorany - koncept variant č.1	MIERKA	1 : 10 000
		ČÍSLO VÝKRESU	2