
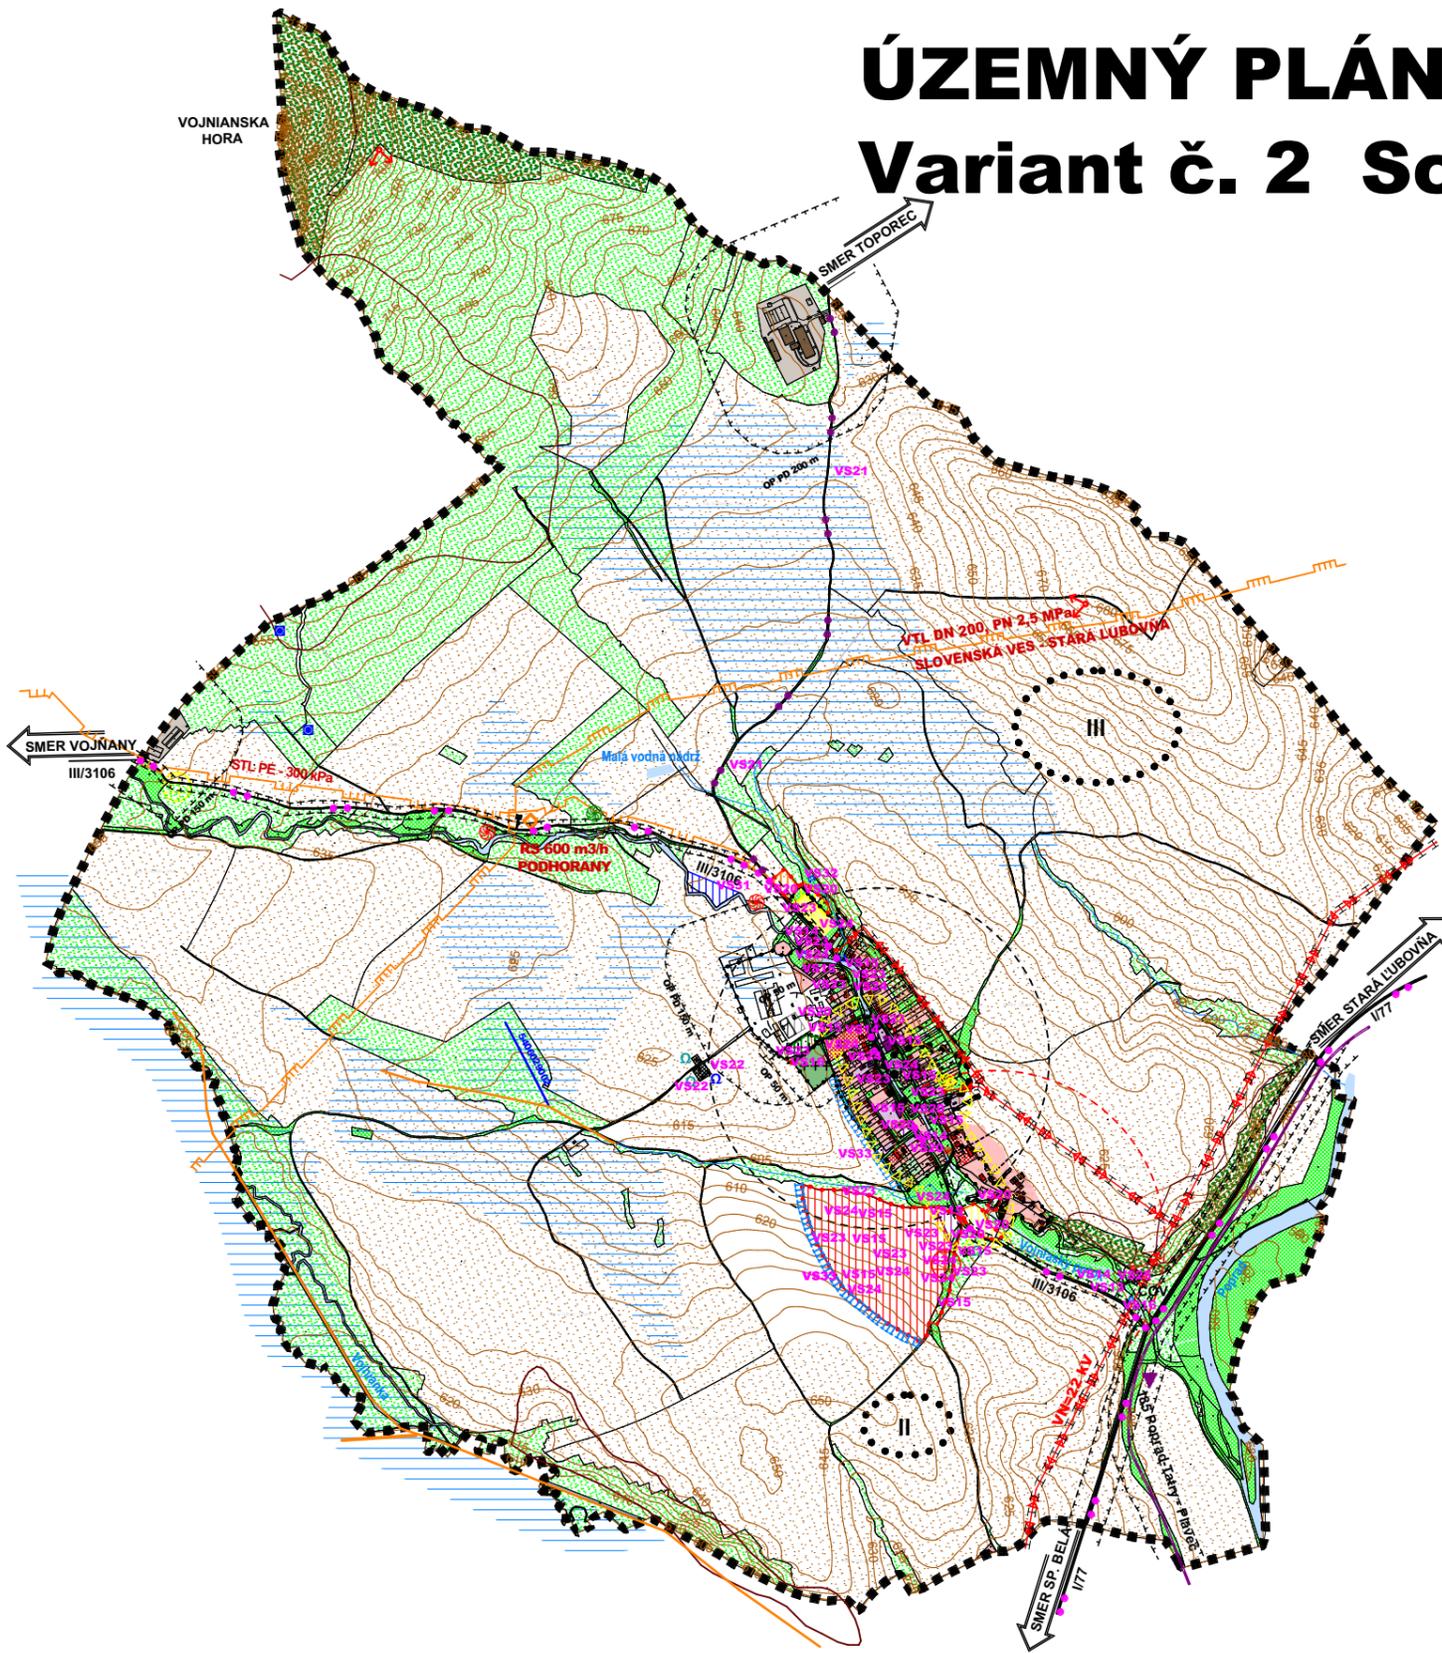


# PODHORANY

## ÚZEMNÝ PLÁN OBCE - KONCEPT RIEŠENIA Variant č. 2 Schéma záväznej časti riešenia

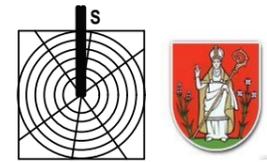

STAV	NÁVRH	VÝHLAD	
[Symbol]	[Symbol]	[Symbol]	KATASTRÁLNA HRANICA
[Symbol]	[Symbol]	[Symbol]	HRANICA ZASTAVANÉHO ÚZEMIA OBCE
[Symbol]	[Symbol]	[Symbol]	PLOCHA RODINNÝCH DOMOV
[Symbol]	[Symbol]	[Symbol]	PLOCHA BYTOVÝCH DOMOV
[Symbol]	[Symbol]	[Symbol]	PLOCHA OBČIANSKEHO VYBAVENIA
[Symbol]	[Symbol]	[Symbol]	PLOCHA ŠPORTU
[Symbol]	[Symbol]	[Symbol]	PLOCHA REKRÁCIE
[Symbol]	[Symbol]	[Symbol]	PLOCHA POĽNOHOSPODÁRSKEJ VÝROBY
[Symbol]	[Symbol]	[Symbol]	PRIEMYSELNÁ PLOCHA VÝROBY A SKLADOVÉHO HOSPODÁRSTVA
[Symbol]	[Symbol]	[Symbol]	PAMIATKA
[Symbol]	[Symbol]	[Symbol]	PLOCHA TECHNICKÉHO VYBAVENIA
[Symbol]	[Symbol]	[Symbol]	VEREJNÁ ZELEŇ
[Symbol]	[Symbol]	[Symbol]	CINTORÍN
[Symbol]	[Symbol]	[Symbol]	LES
[Symbol]	[Symbol]	[Symbol]	TRVALÝ TRÁVNATÝ PORAST
[Symbol]	[Symbol]	[Symbol]	ZELEŇ RODINNÝCH DOMOV
[Symbol]	[Symbol]	[Symbol]	SPRIEVODNÁ - LÍŇIOVÁ ZELEŇ
[Symbol]	[Symbol]	[Symbol]	ORNÁ PÓDA
[Symbol]	[Symbol]	[Symbol]	VODNÉ TOKY A PLOCHY
[Symbol]	[Symbol]	[Symbol]	REGULÁCIA VODNÝCH TOKOV
[Symbol]	[Symbol]	[Symbol]	CESTA I. TRIEDY
[Symbol]	[Symbol]	[Symbol]	CESTA III. TRIEDY
[Symbol]	[Symbol]	[Symbol]	MIESTNA KOMUNIKÁCIA
[Symbol]	[Symbol]	[Symbol]	VÝZNAMNÁ ÚČELOVÁ KOMUNIKÁCIA
[Symbol]	[Symbol]	[Symbol]	ŽELEZIČNÁ TRÁŤ
[Symbol]	[Symbol]	[Symbol]	CYKLOTURISTICKÁ TRASA
[Symbol]	[Symbol]	[Symbol]	VLAKOVÁ ZASTÁVKVA
[Symbol]	[Symbol]	[Symbol]	DOCHÁDZKOVÁ VZDIALENOSŤ K ZASTÁVKAM SAD
[Symbol]	[Symbol]	[Symbol]	VN VEDENIE VZDUŠNÉ
[Symbol]	[Symbol]	[Symbol]	STL PYNOROZVODY
[Symbol]	[Symbol]	[Symbol]	VTL PLYNOROZVODY
[Symbol]	[Symbol]	[Symbol]	PLYNOZARIADENIA
[Symbol]	[Symbol]	[Symbol]	TRAFOSTANICA
[Symbol]	[Symbol]	[Symbol]	VODOJEM
[Symbol]	[Symbol]	[Symbol]	NÁRODNÁ KULTÚRNA PAMIATKA
[Symbol]	[Symbol]	[Symbol]	ARCHEOLOGICKÁ LOKALITA
[Symbol]	[Symbol]	[Symbol]	VÝZNAMNÁ VYHLIADKA
[Symbol]	[Symbol]	[Symbol]	SVAHOVÁ DEFORMÁCIA - POTENCIONÁLNA
[Symbol]	[Symbol]	[Symbol]	SKLÁDKA - UPRAVENÁ
[Symbol]	[Symbol]	[Symbol]	OPUSTENÁ SKLÁDKA BEZ PREKRYTIA (NELEGÁLNA SKLÁDKA)
[Symbol]	[Symbol]	[Symbol]	SKLÁDKA - ODVEZENÁ
[Symbol]	[Symbol]	[Symbol]	RADÓNOVÉ RIZIKO - STREDNÉ
[Symbol]	[Symbol]	[Symbol]	RADÓNOVÉ RIZIKO - VYSOKÉ
[Symbol]	[Symbol]	[Symbol]	HRANICA PRIRODZENÉHO ZÁPLAVOVÉHO ÚZEMIA Q100
[Symbol]	[Symbol]	[Symbol]	OCHRANNÉ PÁSMA
[Symbol]	[Symbol]	[Symbol]	ODVODNENIA - DRENÁŽ
[Symbol]	[Symbol]	[Symbol]	ODVODŇOVACÍ KANÁL V SPRÁVE HYDROMELIORÁCI, s.p.
[Symbol]	[Symbol]	[Symbol]	UPRAVOVANÝ TOK
[Symbol]	[Symbol]	[Symbol]	ZÁCHYTNÁ PRIEKOPA PROTI PRÍVALOVEJ VODE
[Symbol]	[Symbol]	[Symbol]	POTENCIONÁLNY ZDROJ PITNEJ VODY

- Zoznam verejnoprojektových stavieb**  
Variant číslo 2:
- Stavby verejnej občianskej vybavenosti a sociálnej infraštruktúry**
- VS 1 Stavba rozšírenia Špeciálnej základnej školy (SZŠ) v južnej časti obce (9).
  - VS 2 Stavba Základnej školy (8) v Areáli občianskej vybavenosti, v južnej časti obce.
  - VS 3 Stavba Materskej školy, detské jasle v Areáli občianskej vybavenosti (1), v juhozápadnej časti obce.
  - VS 4 Stavba Základnej školy v Areáli občianskej vybavenosti (1), v juhozápadnej časti obce.
  - VS 5 Stavba Kultúrneho domu, v Areáli občianskej vybavenosti (1) v juhozápadnej časti obce.
  - VS 6 Stavba Komunálneho centra (3) v juhozápadnej časti obce.
  - VS 7 Stavba Multifunkčného ihriska, zázemie pre športový klub (7).
  - VS 8 Stavba Športového areálu (2), v južnej časti obce.
  - VS 9 Stavba Multifunkčného ihriska s telocvičňou, v areáli občianskej vybavenosti (1) v juhozápadnej časti obce.
  - VS 10 Stavba pre rekonštrukciu a rozšírenie Zdravotného strediska sv. Martina a lekáreň (10).
  - VS 11 Stavba Domu nádeje na jstevujúcom cintoríne (11).
  - VS 12 Stavba rozšírenia cintorína severným smerom (6).
- Stavby verejnej dopravy a verejného technického vybavenia**
- Stavby dopravy a dopravných zariadení**
- VS 13 Stavba mosta k COV na účelovej komunikácii cez Vojnianský potok, v južnej časti obce.
  - VS 14 Rekonštrukcia cesty III/3106 v terajšom koridore, v zastavanom území kategórie MZ 8,5 (8)/50, vo funkčnej triede B3 s obojstrannými chodníkmi a mimo zastavaného územia v kategórii C 7,5/70.
  - VS 15 Rekonštrukcia a dobudovanie jstevujúcej miestnych komunikácií na kategórie C3-MOK 3,75/30, C3-MO 4,25/30, C3-MO 6,0/30, C3-MO 6,5/30, C3-MOK 7,0/30, C3-MO 6,5/40, C3-MOK 7,5/40, vrátane dobudovania minimálne jednostranných chodníkov a normových napojení na nadradené komunikácie.
  - VS 16 Stavby miestnych komunikácií v nových lokalitách občianskeho vybavenia, bytových a rodinných domov v kategórii C3-MO 7,5/40 a C3-MO 6,5/40, s min. jednostranným chodníkom a jedným zeleným deliacim pásom.
  - VS 17 Stavby miestnych komunikácií v nových lokalitách výroby a skladov, v kategórii C3-MO 8,0/40 pre prevážajúci pohyb nákladných vozidiel.
  - VS 18 Stavby obrátiť v koncových polohách a na slepých komunikáciách s dimenziami pre nákladné vozidlo do dĺžky 8,0 m.
  - VS 19 Stavby vyhýbní max. 100 m dlhých na extrémne úzkych komunikáciách v kategórii C3-MO 3,75/30.
  - VS 20 Stavby verejných parkovísk P 1 - P 9.
  - VS 21 Stavba cykloturistickej trasy v severnej časti obce, v smere Vojňany.
- Stavby vodného hospodárstva**
- VS 22 Stavba vodojemu.
  - VS 23 Stavby rozšírenia verejného vodovodu.
  - VS 24 Stavby rozšírenia stokovej siete.
  - VS 25 Stavba rozšírenia ČOV.
- Stavby energetiky a energetických zariadení**
- VS 26 Stavby rozšírenia STL plynovodov.
  - VS 27 Stavby nových trafostaníc a VN pripojok k nim: TS 053, TS 053, TS 053 (Lokalita L1).
  - VS 28 Stavby trasy NN vedenia káblových rozvodov v zemi s napojením z jstevujúcej a nových zdrojov elektrickej energie.
  - VS 29 Stavby verejného osvetlenia v nových obytných, športových a rekreačných lokalitách.
- Stavby telekomunikácií**
- VS 30 Stavby pripojných metalických a optických káblov pre jednotlivé lokality v súbehu s trasami vedení sekundárnej NN siete v obci.
- Stavby v oblasti ochrany a tvorby životného prostredia**
- VS 31 Stavby poldra na Vojnianskom potoku v severnej časti obce.
  - VS 32 Stavby na reguláciu a úpravu Vojnianského potoka a jeho bežmených drobných prítokov.
  - VS 33 Stavby na umiestnenie ochrany v súčasnosti zastavaného územia a navrhovaného zastavaného územia v juhozápadnej časti obce pred povrchovými vodami.
  - VS 34 Stavba kompostoviska v severozápadnej časti obce (5).
  - VS 35 Stavba zberného dvora odpadov v severozápadnej časti obce (5).