



PODHORANY

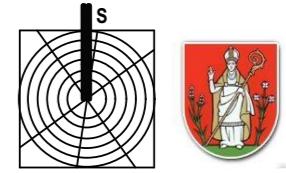

ÚZEMNÝ PLÁN OBCE - KONCEPT RIEŠENIA Variant č. 1 Schéma záväznej časti riešenia

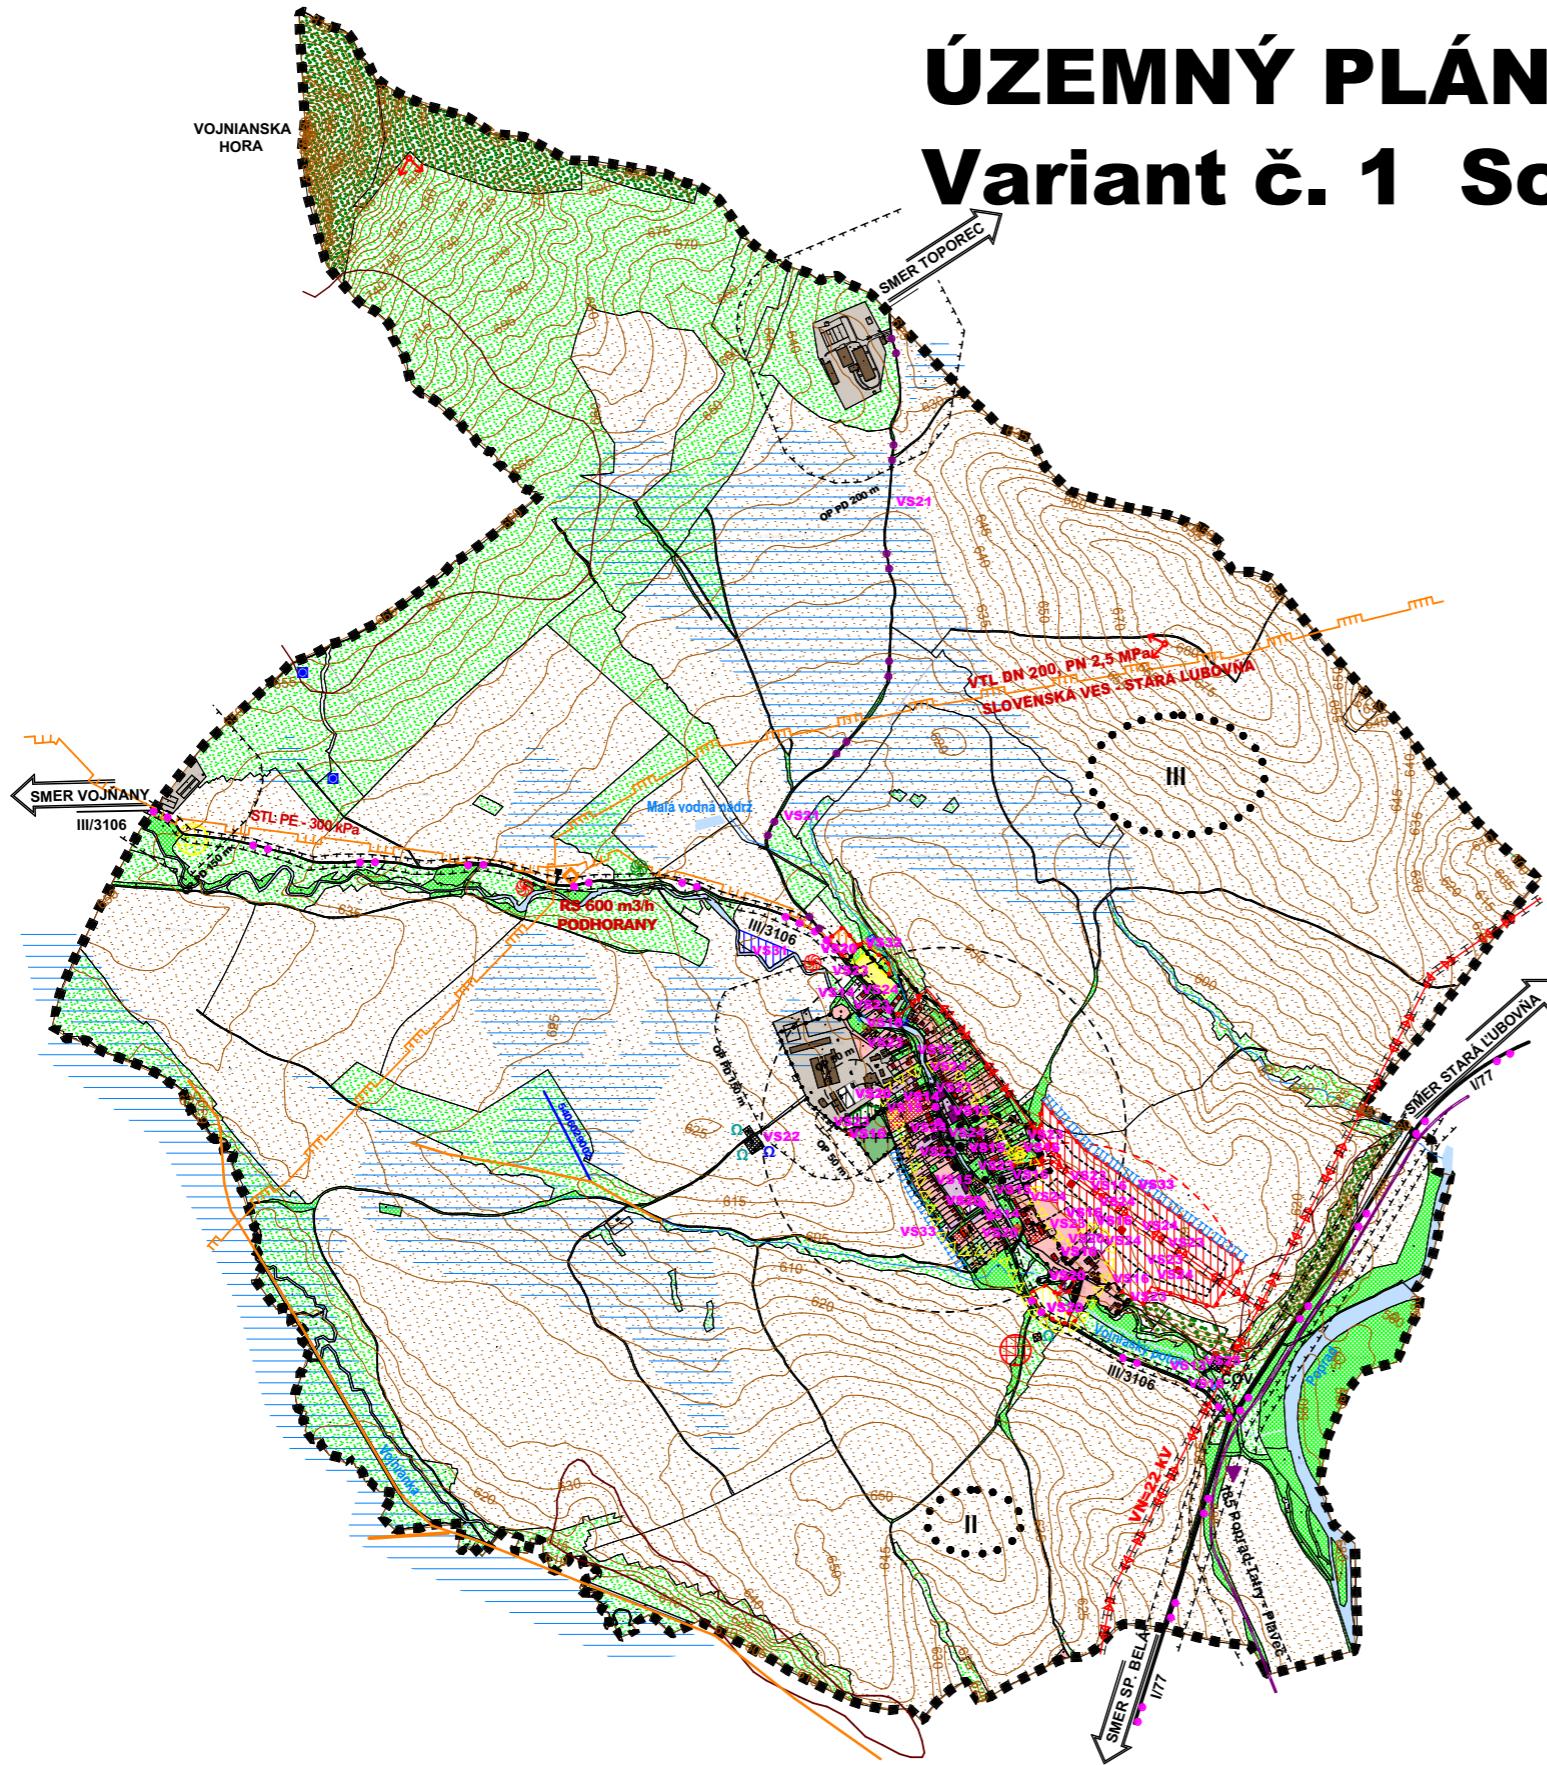

LEGENDA:	STAV	NÁVRH	VÝHLAD
	[KATASTRALNA HRANICA]		
	[HRANICA ZASTAVANÉHO ÚZEMIA OBCE]		
	[PLOCHA RODINNÝCH DOMOV]		
	[PLOCHA BYTOVÝCH DOMOV]		
	[PLOCHA OBČIANSKÉHO VYBAVENIA]		
	[PLOCHA ŠPORTU]		
	[PLOCHA REKRÁCIE]		
	[PLOCHA POLNOHOSPODÁRSKEJ VÝROBY]		
	[PRIEMYSELNÁ PLOCHA VÝROBY]		
	[A SKLADOVÉHO HOSPODÁRSTVA]		
	[PAMIATKA]		
	[PLOCHA TECHNICKÉHO VYBAVENIA]		
	[VEREJNÁ ZELEN]		
	[CINTORÍN]		
	[LES]		
	[TRVALÝ TRÁVNATÝ PORAST]		
	[ZELEN RODINNÝCH DOMOV]		
	[SPRIEVODNÁ - LÍNIOVÁ ZELEN]		
	[ORNÁ PÔDA]		
	[VODNÉ TOKY A PLOCHY]		
	[REGULÁCIA VODNÝCH TOKOV]		
	[CESTA I.TRIEDY]		
	[CESTA III.TRIEDY]		
	[MIESTNA KOMUNIKÁCIA]		
	[VÝZNAMNÁ ÚČELOVÁ KOMUNIKÁCIA]		
	[ŽELEZNÍČNÁ TRAŤ]		
	[CYKLOTURISTICKÁ TRASA]		
	[VLAKOVÁ ZASTÁVKA]		
	[DOCHÁDKOVÁ VZDIALenosť K ZASTÁVKAM SAD]		
	[VN VEDENIE VZDUŠNÉ]		
	[STL PYNOROVZODY]		
	[VTL PLYNOROVZODY]		
	[PLYNOZARIADENIA]		
	[TRAFOSTANICA]		
	[VODOJEM]		
	[NÁRODNÁ KULTÚRNA PAMIATKA]		
	[ARCHEOLOGICKÁ LOKALITA]		
	[VÝZNAMNÁ VYHLIADKA]		
	[SAVÁHOVÁ DEFORMÁCIA - POTENCIONÁLNA]		
	[SKLÁDKA - UPRAVENÁ]		
	[OPUSTENÁ SKLÁDKA BEZ PREKRYTIA (NELEGÁLNA SKLÁDKA)]		
	[SKLÁDKA - ODVEZENÁ]		
	[RADÔNOVÉ RIZIKO - STREDNÉ]		
	[RADÔNOVÉ RIZIKO - VYSOKÉ]		
	[HRANICA PRIRODENÉHO ZÁPLAVOVÉHO ÚZEMIA Q100]		
	[OCHRANNÉ PÁSMA]		
	[ODVODNENIA - DRENÁZ]		
	[ODVODŇOVACÍ KANÁL V SPRÁVE HYDROMELIORÁCI, š.p.]		
	[UPRAVOVANÝ TOK]		
	[ZÁCHYTNA PRIEKOPA PROTI]		
	[PRÍVALOVEJ VODE]		
	[POTENCIONÁLNÝ ZDROJ PITNEJ VODY]		

Zoznam verejnoprospešných stavieb

- Variant číslo 1:
Stavby verejnej občianskej vybavenosti a sociálnej infraštruktúry
- VS 1 Stavba rozšírenia Špeciálnej základnej školy (SZŠ) v južnej časti obce (9).
 - VS 2 Stavba Základnej školy (8) v Areáli občianskej vybavenosti, v južnej časti obce.
 - VS 3 Stavba Materskej školy, dieťačky jašte v Areáli občianskej vybavenosti pri L1 (1) v juhovýchodnej časti obce.
 - VS 4 Stavba Základnej školy v Areáli občianskej vybavenosti pri L1 (1), v juhovýchodnej časti obce.
 - VS 5 Stavba Kultúrneho domu, v Areáli občianskej vybavenosti pri L1 (1), v juhovýchodnej časti obce.
 - VS 6 Stavba Komunitného centra (3) v juhozápadnej časti obce.
 - VS 7 Stavba Multifunkčného ihriska, zájomom pre športový klub (7).
 - VS 8 Stavba Športového areálu (2), v južnej časti obce.
 - VS 9 Stavba Multifunkčného ihriska s telecvičkou, v areáli občianskej vybavenosti pri L1(1), v juhovýchodnej časti obce.
 - VS 10 Stavba pre rekonštrukciu a rozšírenie Zdravotného strediska sv. Martina a lekáreň (10).
 - VS 11 Stavba Domu nádeje na jestvujúcom cintoríne (11).
 - VS 12 Stavba rozšírenia cintorína severným smerom (6).
- Stavby verejnej dopravy a verejných technického vybavenia
- Stavby dopravy a verejných zariadení
 - VS 13 Stavba mosta a rekonštrukcia križovatky na účelovej komunikácii cez Vojniansky potok, v južnej časti obce.
 - VS 14 Rekonštrukcia cesty III/3106 v terajšom koriidore, v zastavanom území v kategórii MZ 8,5 (8), vo funkčnej triede B3 s obojsmernými chodníkmi a mimo zastavaného územia v kategórii C 7,5/70.
 - VS 15 Rekonštrukcie a doobudovanie jstevujúcich miestnych komunikácií na kategórii C3-MOK 3,75/30, C3-MO 4,25/30, C3-MO 6,0/30, C3-MO 6,5/30, C3-MOK 7,0/30, C3-MO 6,5/40, C3-MOK 7,5/40, vrátane doobudovania minimálne jednostranných chodníkov a normových napojení na nadradené komunikácie.
 - VS 16 Stavby miestnych komunikácií v nových lokalitach občianskeho vybavenia, bytových a rodinných domov v kategórii C3-MO 8,0/40 pre prevádzku poľných nákladných vozidiel.
 - VS 17 Stavby miestnych komunikácií v nových lokalitách výroby a skladov, v kategórii C3-MO 8,0/40 pre prevádzku poľných nákladných vozidiel.
 - VS 18 Stavby obratišť v koncových polohách a na slepých komunikáciach s dimeniami pre nákladné vozidlá do dĺžky 8,0 m.
 - VS 19 Stavby výhybny max. 100 m dlhého na extrémne úzkych komunikáciách v kategórii C3-MO 3,75/30.
 - VS 20 Stavby verejných parkovisk P 1- P 9.
 - VS 21 Stavba cykloturistickéj trasy v severnej časti obce, v smere Toporec.
- Stavby vodného hospodárstva
- VS 22 Stavba vodojem.
 - VS 23 Stavby rozšírenia verejného vodovodu.
 - VS 24 Stavby rozšírenia stokovej siete.
 - VS 25 Stavba rozšírenia ČOV.
- Stavby energetiky a energetických zariadení
- VS 26 Stavby rozšírenia STL plynovodov.
 - VS 27 Stavby nových trafostaníc a VN pripojok k nim: TS 053, TS 053, TS 053 (Lokalita L1+L2).
 - VS 28 Stavby trasy NN vedenia kábelových rozvodov v zemi s napojením z jestvujúcich a nových zdrojov elektrickej energie.
 - VS 29 Stavby verejného osvetlenia v nových obytných, športových a rekreačných lokalitách.
- Stavby telekomunikácií
- VS 30 Stavby pripojených metalických a optických káblov pre jednotlivé lokality v súbehu s trasami vedení sekundárnej NN siete v obci.
- Stavby v oblasti ochrany a tvorby životného prostredia
- VS 31 Stavby polôd na Vojnianskom potoku v severnej časti obce.
 - VS 32 Stavby na regulačiu a úpravu Vojnianskeho potoka a jeho bezmenných drobných prítokov.
 - VS 33 Stavby na umiestnenie ochrany v súčasnosti zastavaného územia a navrhovaného zastavaného územia v západnej a juhovýchodnej časti obce pred povrchovými vodami.
 - VS 34 Stavba kompostoviskia v severozápadnej časti obce (5).
 - VS 35 Stavba zberného dvora odpadov v severozápadnej časti obce (5).