
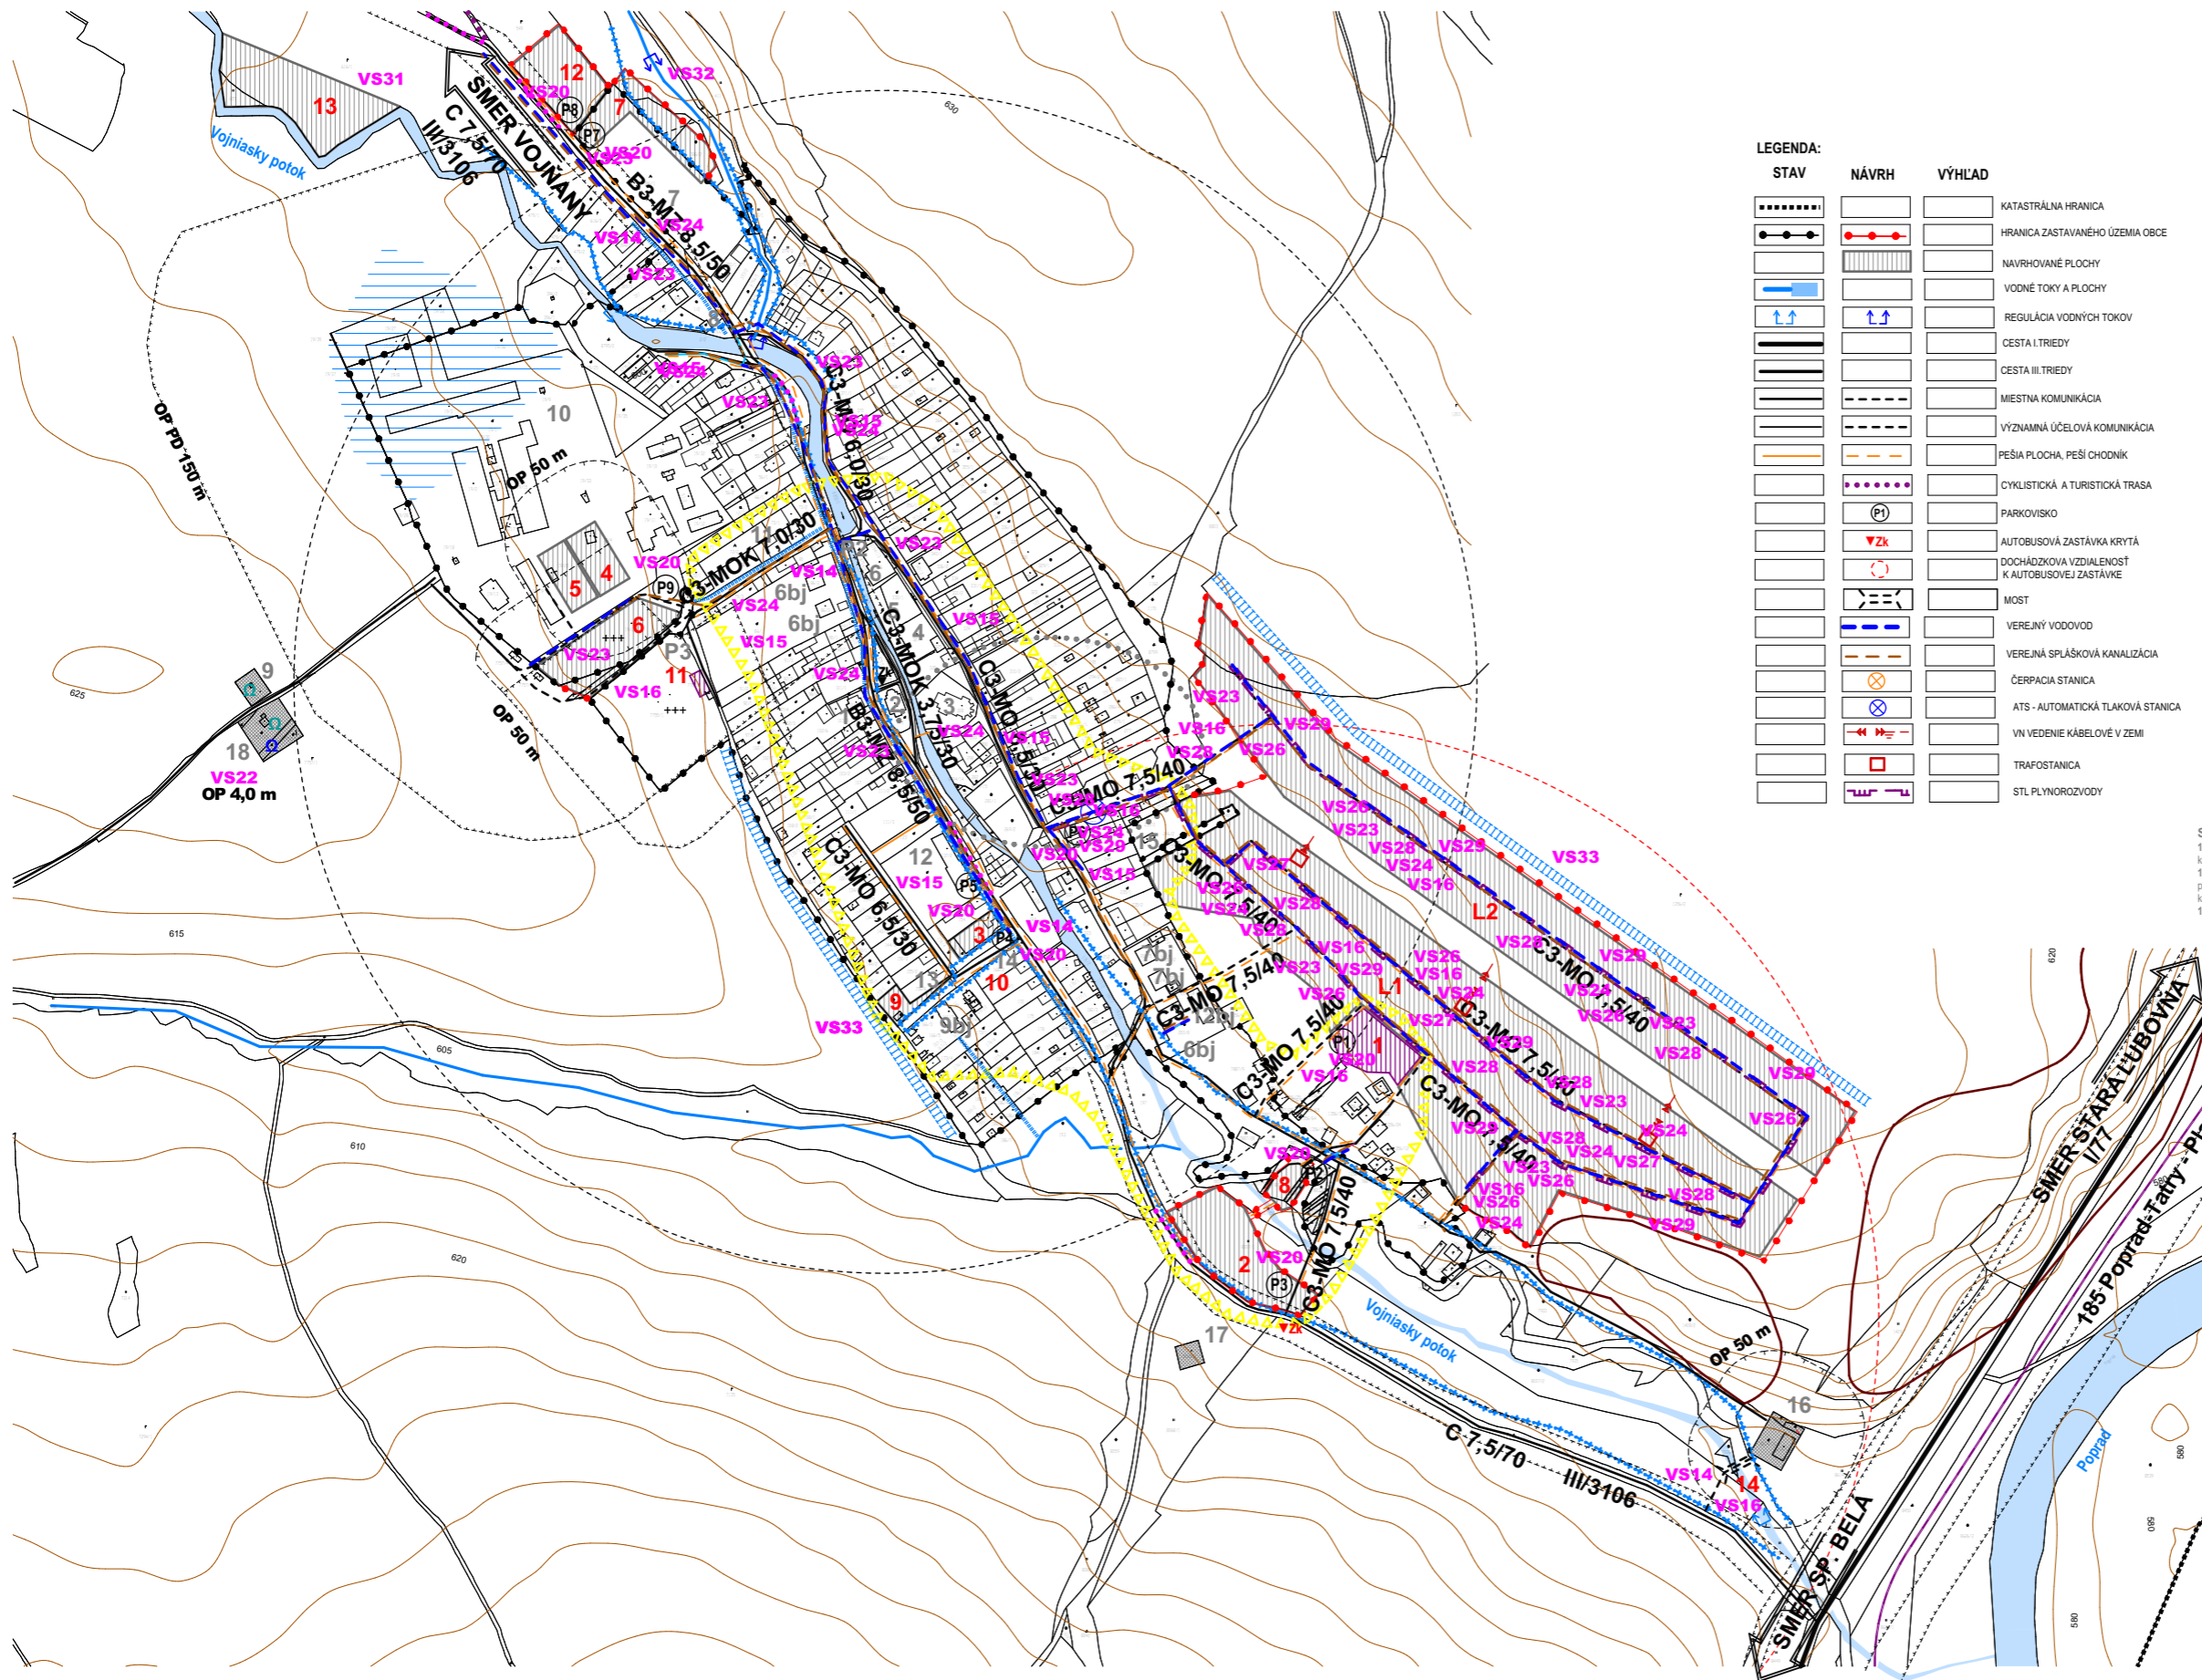


# PODHORANY

# Schéma verejnoprospešných stavieb

# ÚZEMNÝ PLÁN OBCE - KONCEPT RIEŠENIA

# Variant č. 1

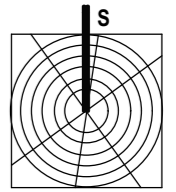

STAV	NÁVRH	VÝHLAD	
[Symbol]	[Symbol]	[Symbol]	KATASTRÁLNA HRANICA
[Symbol]	[Symbol]	[Symbol]	HRANICA ZASTAVANÉHO ÚZEMIA OBCE
[Symbol]	[Symbol]	[Symbol]	NAVROVANÉ PLOCHY
[Symbol]	[Symbol]	[Symbol]	VODNÉ TOKY A PLOCHY
[Symbol]	[Symbol]	[Symbol]	REGULÁCIA VODNÝCH TOKOV
[Symbol]	[Symbol]	[Symbol]	CESTA I. TRIEDY
[Symbol]	[Symbol]	[Symbol]	CESTA III. TRIEDY
[Symbol]	[Symbol]	[Symbol]	MIESTNA KOMUNIKÁCIA
[Symbol]	[Symbol]	[Symbol]	VÝZNAMNÁ ÚČELOVÁ KOMUNIKÁCIA
[Symbol]	[Symbol]	[Symbol]	PÉŠIA PLOCHA, PEŠÍ CHODNÍK
[Symbol]	[Symbol]	[Symbol]	CYKLISTICKÁ A TURISTICKÁ TRASA
[Symbol]	[Symbol]	[Symbol]	PARKOVISKO
[Symbol]	[Symbol]	[Symbol]	AUTOBUSOVÁ ZASTÁVKA KRYTÁ
[Symbol]	[Symbol]	[Symbol]	DOCHÁDZKOVÁ VZDIALENOSŤ K AUTOBUSOVEJ ZASTÁVKE
[Symbol]	[Symbol]	[Symbol]	MOST
[Symbol]	[Symbol]	[Symbol]	VEREJNÝ VODOVOD
[Symbol]	[Symbol]	[Symbol]	VEREJNÁ SPLAŠKOVÁ KANALIZÁCIA
[Symbol]	[Symbol]	[Symbol]	ČERPACIA STANICA
[Symbol]	[Symbol]	[Symbol]	ATS - AUTOMATICKÁ TLAKOVÁ STANICA
[Symbol]	[Symbol]	[Symbol]	VN VEDENIE KÁBELOVÉ V ZEMI
[Symbol]	[Symbol]	[Symbol]	TRAFOSTANICA
[Symbol]	[Symbol]	[Symbol]	STL PLYNOROZVODY

[Symbol]	[Symbol]	PRIRODZENÉ ZÁPLAVOVÉ ÚZEMIE TOKU
[Symbol]	[Symbol]	ODVODNENIA - DRENÁŽ
[Symbol]	[Symbol]	OCHRANNÉ PÁSMA
[Symbol]	[Symbol]	CENTRUM OBCE
[Symbol]	[Symbol]	ARCHEOLOGICKÁ LOKALITA
[Symbol]	[Symbol]	SVAHOVÁ DEFORMÁCIA - POTENCIÁLNA
[Symbol]	[Symbol]	OCHRANA PROTI POVRCHOVÝM VODAM
[Symbol]	[Symbol]	OTVORENÝ RIGOL - PRIEPUST 500 mm

**Stav:**  
1 - Obecný úrad, Hasičská zbrojnica, 2 - Evanjelický kostol, 3 - Rímskokatolícky kostol, 4 - Základná škola, 5 - Základná škola kontrajnerová - centrum, 6 - Kultúrny dom, administratíva KC, Jednota, Krčma, 7 - Futbalové ihrisko, 8 - Šatne TJ, 9 - Vodojem HD, 10 - Nefunkčný hospodársky dvor podnik AT TATRY s.r.o. so sídlom v Spišskej Belej, 11 - Materská škola, 12 - Potravný, Elokotavný pracovisko SOŠ Biela voda Kežmarok, 13 - Špeciálna základná škola, 14 - Zdravotné stredisko sv. Martina, 15 - Základná škola kontrajnerová - osada, Školský klub detí, Základná umelecká škola, 16 - Čistiareň odpadových vôd (ČOV), 17 - Nefunkčný vodojem, 18 - Vodojem

**Návrh:**  
1 - Areál občianskej vybavenosti pri L1, 2 - Športový areál, 3 - Komunálne centrum, 4 - Areál výroby a skladov, 5 - Kompostovisko, zberný dvor, 6 - Rozšírenie cintorína, 7 - Multifunkčné ihrisko, zázemie pre športový klub, 8 - Areál občianskej vybavenosti, základná škola, 9 - Rozšírenie špeciálnej základnej školy, 10 - Rozšírenie zdravotného strediska, 11 - Dom nádeje, 12 - Areál turizmu a cestovného ruchu, 13 - Suchý polder, 14 - Most k ČOV, L1, L2 - Lokality byvania juhoovýchod

- Zoznam verejnoprospešných stavieb**  
Variant číslo 1:  
**Stavby verejnej občianskej vybavenosti a sociálnej infraštruktúry**  
VS1 Stavba rozšírenia špeciálnej základnej školy (SZŠ) v južnej časti obce (9).  
VS2 Stavba základnej školy (B) v Areáli občianskej vybavenosti, v južnej časti obce.  
VS3 Stavba Materskej školy, detské jasle v Areáli občianskej vybavenosti pri L1 (1) v juhovýchodnej časti obce.  
VS4 Stavba Základnej školy v Areáli občianskej vybavenosti pri L1 (1), v juhovýchodnej časti obce.  
VS5 Stavba Kultúrneho domu, v Areáli občianskej vybavenosti pri L1 (1), v juhovýchodnej časti obce.  
VS6 Stavba Komunálneho centra (3) v juhovýchodnej časti obce.  
VS7 Stavba Multifunkčného ihriska, zázemie pre športový klub (7).  
VS8 Stavba Športového areálu (2), v južnej časti obce.  
VS9 Stavba Multifunkčného ihriska a telocvičňa, v areáli občianskej vybavenosti pri L1 (1), v juhovýchodnej časti obce.  
VS10 Stavba pre rekonštrukciu a rozšírenie Zdravotného strediska sv. Martina a lekáreň (10).  
VS11 Dama nádeje na javovacom cintoríne (11).  
VS12 Stavba rozšírenia cintorína severným smerom (6).  
**Stavby verejnej dopravy a verejného technického vybavenia**  
**Stavby dopravy a dopravných zariadení**  
VS13 Stavba mostu k ČOV na účelovej komunikácii cez Vojniasky potok, v južnej časti obce.  
VS14 Rekonštrukcia cesty III/3106 v severnej časti obce, v zariadenom území v kategórii MZ 6,5 (8/30), so funkčnou triedou B3 s obojstrannými chodníkmi a mimo zastavaného územia v kategórii C 7,5/70.  
VS15 Rekonštrukcia a dobudovanie existujúcich miestnych komunikácií na kategóriu C3-MOK 3,75/30, C3-MO 4,25/30, C3-MO 6,0/30, C3-MO 6,5/30, C3-MOK 7,0/30, C3-MO 6,5/40, C3-MOK 7,5/40, vrátane dobudovania minimálne jednotnostrojních chodníkov a normových napojení na nadradenú komunikáciu.  
VS16 Stavby miestnych komunikácií v nových lokalitách občianskej vybavenosti, bytových a rodových domov v kategórii C3-MO 7,5/40 a C3-MO 6,5/40, a min. jednostranným chodníkom a jedným zeleným deliacim pásom.  
VS17 Stavby miestnych komunikácií v nových lokalitách výroby a skladov, v kategórii C3-MO 8,0/40 pre prevádzajúci pohyb nákladných vozidiel.  
VS18 Stavby obštití v koncových polohách a na sľepých komunikáciách s dimenziami pre nákladné vozidlo do dĺžky 10,0 m.  
VS19 Stavby výhybní max. 100 m dlhých na extrémne ťažkých komunikáciách v kategórii C3-MO 3,75/30.  
VS20 Stavby verejných parkovísk P1-P9.  
VS21 Stavba vykonštruktívnej trasy v severnej časti obce, v smere Vojnany.  
**Stavby vodného hospodárstva**  
VS22 Stavba vodojemu.  
VS23 Stavba rozšírenia verejného vodovodu.  
VS24 Stavba rozšírenia stokovej siete.  
VS25 Stavba rozšírenia ČOV.  
**Stavby energetiky a energetických zariadení**  
VS26 Stavba rozšírenia STL plynovodov.  
VS27 Stavby nových rozšírení a VN prípojok k nim: TS 053, TS 055, TS 053 (Lokalita L1+L2).  
VS28 Stavby trasy VN vedenia káblových rozvodov v zemi s napojením z existujúcich a nových združených elektrických energií.  
VS29 Stavby verejného osvetlenia v nových obytných, športových a rekreačných lokalitách.  
**Stavby telekomunikácií**  
VS30 Stavby prípojok metalických a optických káblov pre jednotlivé lokality v súbahu s trasami vedení sekundárnej NN siete v obci.  
**Stavby v oblasti ochrany a tvorby životného prostredia**  
VS31 Stavby polderu na Vojniaskom potoke v severnej časti obce.  
VS32 Stavby na reguláciu a úpravu Vojniaského potoka a jeho bezmenných dobrých prítokov.  
VS33 Stavby na umiestnenie ochrany v sítionom zastavanom území a zastavaného zastavaného územia v západnej a juhovýchodnej časti obce pred povrchovými vodami.  
VS34 Stavba kompostoviska v severozápadnej časti obce (5).  
VS35 Stavba zberného dvora odpadov v severozápadnej časti obce (5).