


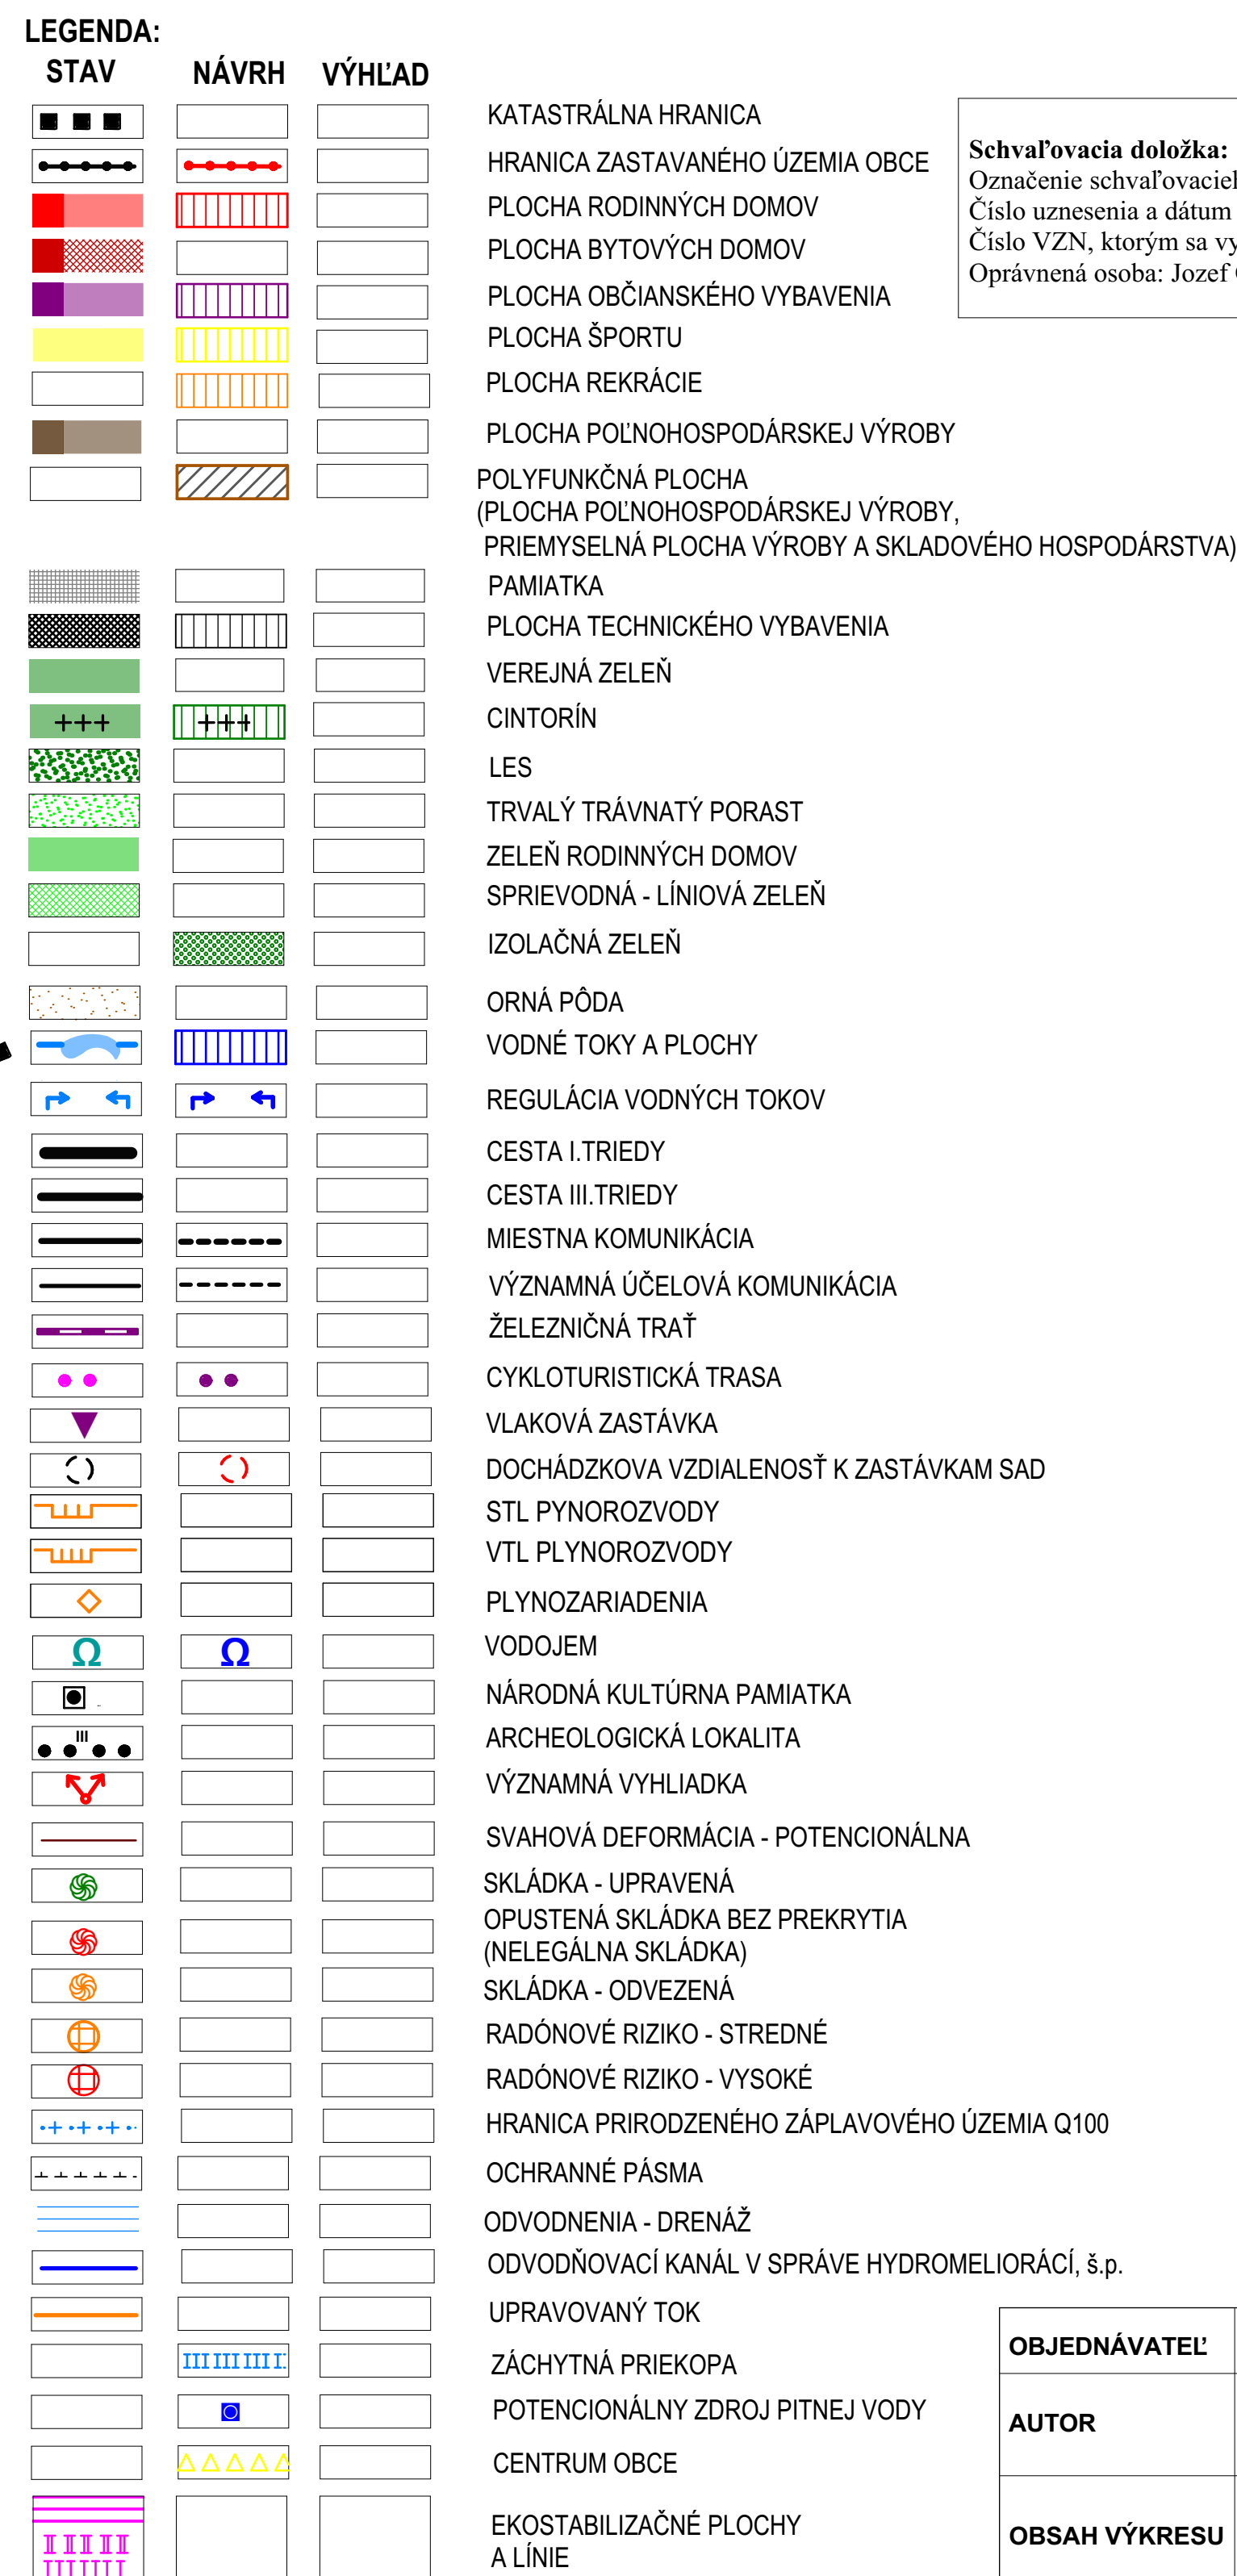

**Verejné informácie verejných stavieb**

**Variant číslo 1:**

**Stavby verejnej občianskej vybavenosti a sociálnej infraštruktúry (viď výkres 3, 9)**

**VS 1** Stavba rozšírenia Špeciálnej základnej školy (SZŠ) v južnej časti obce.

**VS 2** Stavba Základnej školy (8) v Areáli občianskej vybavenosti, v južnej časti obce.

**VS 3** Stavba Materskej školy, detské jasle v Areáli občianskej vybavenosti pri L1 (1) v juhovýchodnej časti obce.

**VS 4** Stavba Základnej školy v Areáli občianskej vybavenosti pri L1 (1), v juhovýchodnej časti obce.

**VS 5** Stavba Kultúrneho domu, v Areáli občianskej vybavenosti pri L1 (1), v juhovýchodnej časti obce.

**VS 6** Stavba Komunitného centra (3) v juhovýchodnej časti obce.

**VS 7** Stavba Multifunkčného ihriska, zázemie pre športový klub (7).

**VS 8** Stavba Športového areálu (2), v južnej časti obce.

**VS 9** Stavba Multifunkčného ihriska s telocvičňou, v areáli občianskej vybavenosti pri L1(1), v juhovýchodnej časti obce.

**VS 10** Stavba pre rekonštrukciu a rozšírenie Zdravotného strediska sv. Martina a lekáreň (10).

**VS 11** Stavba Domu nádeje na jestvujúcim cintoríne (11).

**VS 12** Stavba rozšírenia cintorína severným smerom (6).

**Stavby verejnej dopravy a verejného technického vybavenia (viď výkres 4, 9)**

**Stavby dopravy a dopravných zariadení**

**VS 13** Stavba mosta k COV na účelové komunikácii cez Vojniský potok, v južnej časti obce.

**VS 14** Rekonštrukcia cesty III/3106 v terajšom korydore, v zastavanom území v kategórii M2 8,5 (8/50), vo funkčnej triede B3 s objazdnými chodníkmi a mimo zastavaného územia v kategórii C7 5,7/50.

**VS 15** Rekonštrukcia a dobudovanie jestvujúcich miestnych komunikácií na kategórie C3-MOK 3,75/30, C3-MO 4,25/30, C3-MO 6,0/30, C3-MOK 6,5/30, C3-MOK 7,0/30, C3-MO 6,5/40, C3-MOK 7,5/40, vrátane dobudovania minimálne jednostranných chodníkov a normových napojení na nadradené komunikácie.

**VS 16** Stavby miestnych komunikácií v nových lokalitách občianskeho vybavenia, BYTových a rodinných domov v kategórii C3- MO 7,5/40 a C3-MO 6,5/40, s min. jednostranným chodníkom o šírke 2,0 (1,5) m, odvodňovacím systémom a jedným (dvoma) zelenými deliacimi pásmi.

**VS 17** Stavba účelovej komunikácie v lokalite priemyselnej výroby, skladov a poľnohospodárskej výroby (polyfunkčná plocha) v kategórii C3-MOK 3,75/30 pre sprístupnenie kopostiskova a zberného dvora.

**VS 18** Stavby obrátaj v koncových polohách a na slepých komunikáciách s dimenziami pre základné vozidlo do dĺžky 8,0 m.

**VS 19** Stavby výšlní max. 100 m dlhých na extrémne úzkych komunikáciách v kategórii C3-MO 3,75/30.

**VS 20** Stavby verejných parkovísk P I - P 9.

**VS 21** Stavba cykloturistickej trasy v severnej časti obce, v smere Toporec.

**Stavby vodného hospodárstva (viď výkres 5, 9)**

**VS 22** Stavba vododumu.

**VS 23** Stavby rozšírenia verejného vodovodu.

**VS 24** Stavby rozšírenia stokovej siete.

**VS 25** Stavba rozšírenia COV.

**Stavby energetiky a energetických zariadení (viď výkres 6, 9)**

**VS 26** Stavba rozšírenia STL plynovodu.

**VS 27** Stavby nových trafostánok a VN prípojok k nim: TS 1 - TS 3 (Lokalita L1+L2).

**VS 28** Stavby trasy NN vedenia káblových rozvodov v zemi s napojením z jestvujúcich a nových zdrojov elektrickej energie.

**VS 29** Stavby verejného osvetlenia v nových bytových, športových a rekreačných lokalitách.

**Stavby telekomunikácií (viď výkres 6, 9)**

**VS 30** Stavby prípojných metalických a optických káblov pre jednotlivé lokality v súbehu s trasami vedení sekundárnej NN siete v obci.

**Stavby v oblasti ochrany a tvorby životného prostredia (viď výkres 3, 9)**

**VS 31** Stavba poldra na Vojniskom potoku v severnej časti obce.

**VS 32** Stavby na reguláciu a úpravu Vojniského potoka a jeho bezbýbných drobných prítokov.

**VS 33** Stavby na umiestnenie záchratnej priekopy na ochranu v súčasnosti zastavaného územia a navrhovaného zastavaného územia v západnej a juhovýchodnej časti obce pred povrchovými vodami.

**VS 34** Stavba kompostoviska v severozápadnej časti obce (4).

**VS 35** Stavba zberného dvora odpadov v severozápadnej časti obce (5).

**Poznámka:**

Verejnoprospešné stavby v zastavanom území obce sú kvôli čitateľnosti význačné vo výkresoch a podrobného mierku

|                      |   |                                                                       |            |
|----------------------|---|-----------------------------------------------------------------------|------------|
| <b>OBJEDNÁVATEL'</b> | <b>Obec Podhorany</b>   | <b>SPRACOVATEL'</b>                                                   |            |
| <b>AUTOR</b>         | Ing. arch. Jozef Kužma   | <b>Invest Leasing, s.r.o.</b><br>Duchnovičovo nám. 1<br>Prešov 080 01 |            |
| <b>OBSAH VÝKRESU</b> | Komplexný výkres priestorového usporiadania a funkčného využitia územia s vyznačenou časťou riešenia a verejnoprospešnými stavbami - katastrálne územie | <b>ČÍSLO ZÁKAZKY</b>                                                  |            |
|                      |   | <b>FORMÁT</b>                                                         | A1         |
|                      |   | <b>DÁTUM</b>                                                          | 08.2018    |
|                      |   | <b>MIERKA</b>                                                         | 1 : 10 000 |
| <b>NÁZOV AKCIE</b>   | Územná plán obce Podhorany -návrh   | <b>ČÍSLO VÝKRESU</b>                                                  | <b>2</b>   |