

PROJEKT POZEMKOVÝCH ÚPRAV - GRAFICKÁ ČASŤ RPS


STARÁ LUBOVŇA 6-9/4

Súradnicový systém S-JTSK

STARÁ LUBOVŇA 6-9/4

Prešovský kraj, okres Kežmarok, obec Podhorany
Katastrálne územie Podhorany

6-9/2

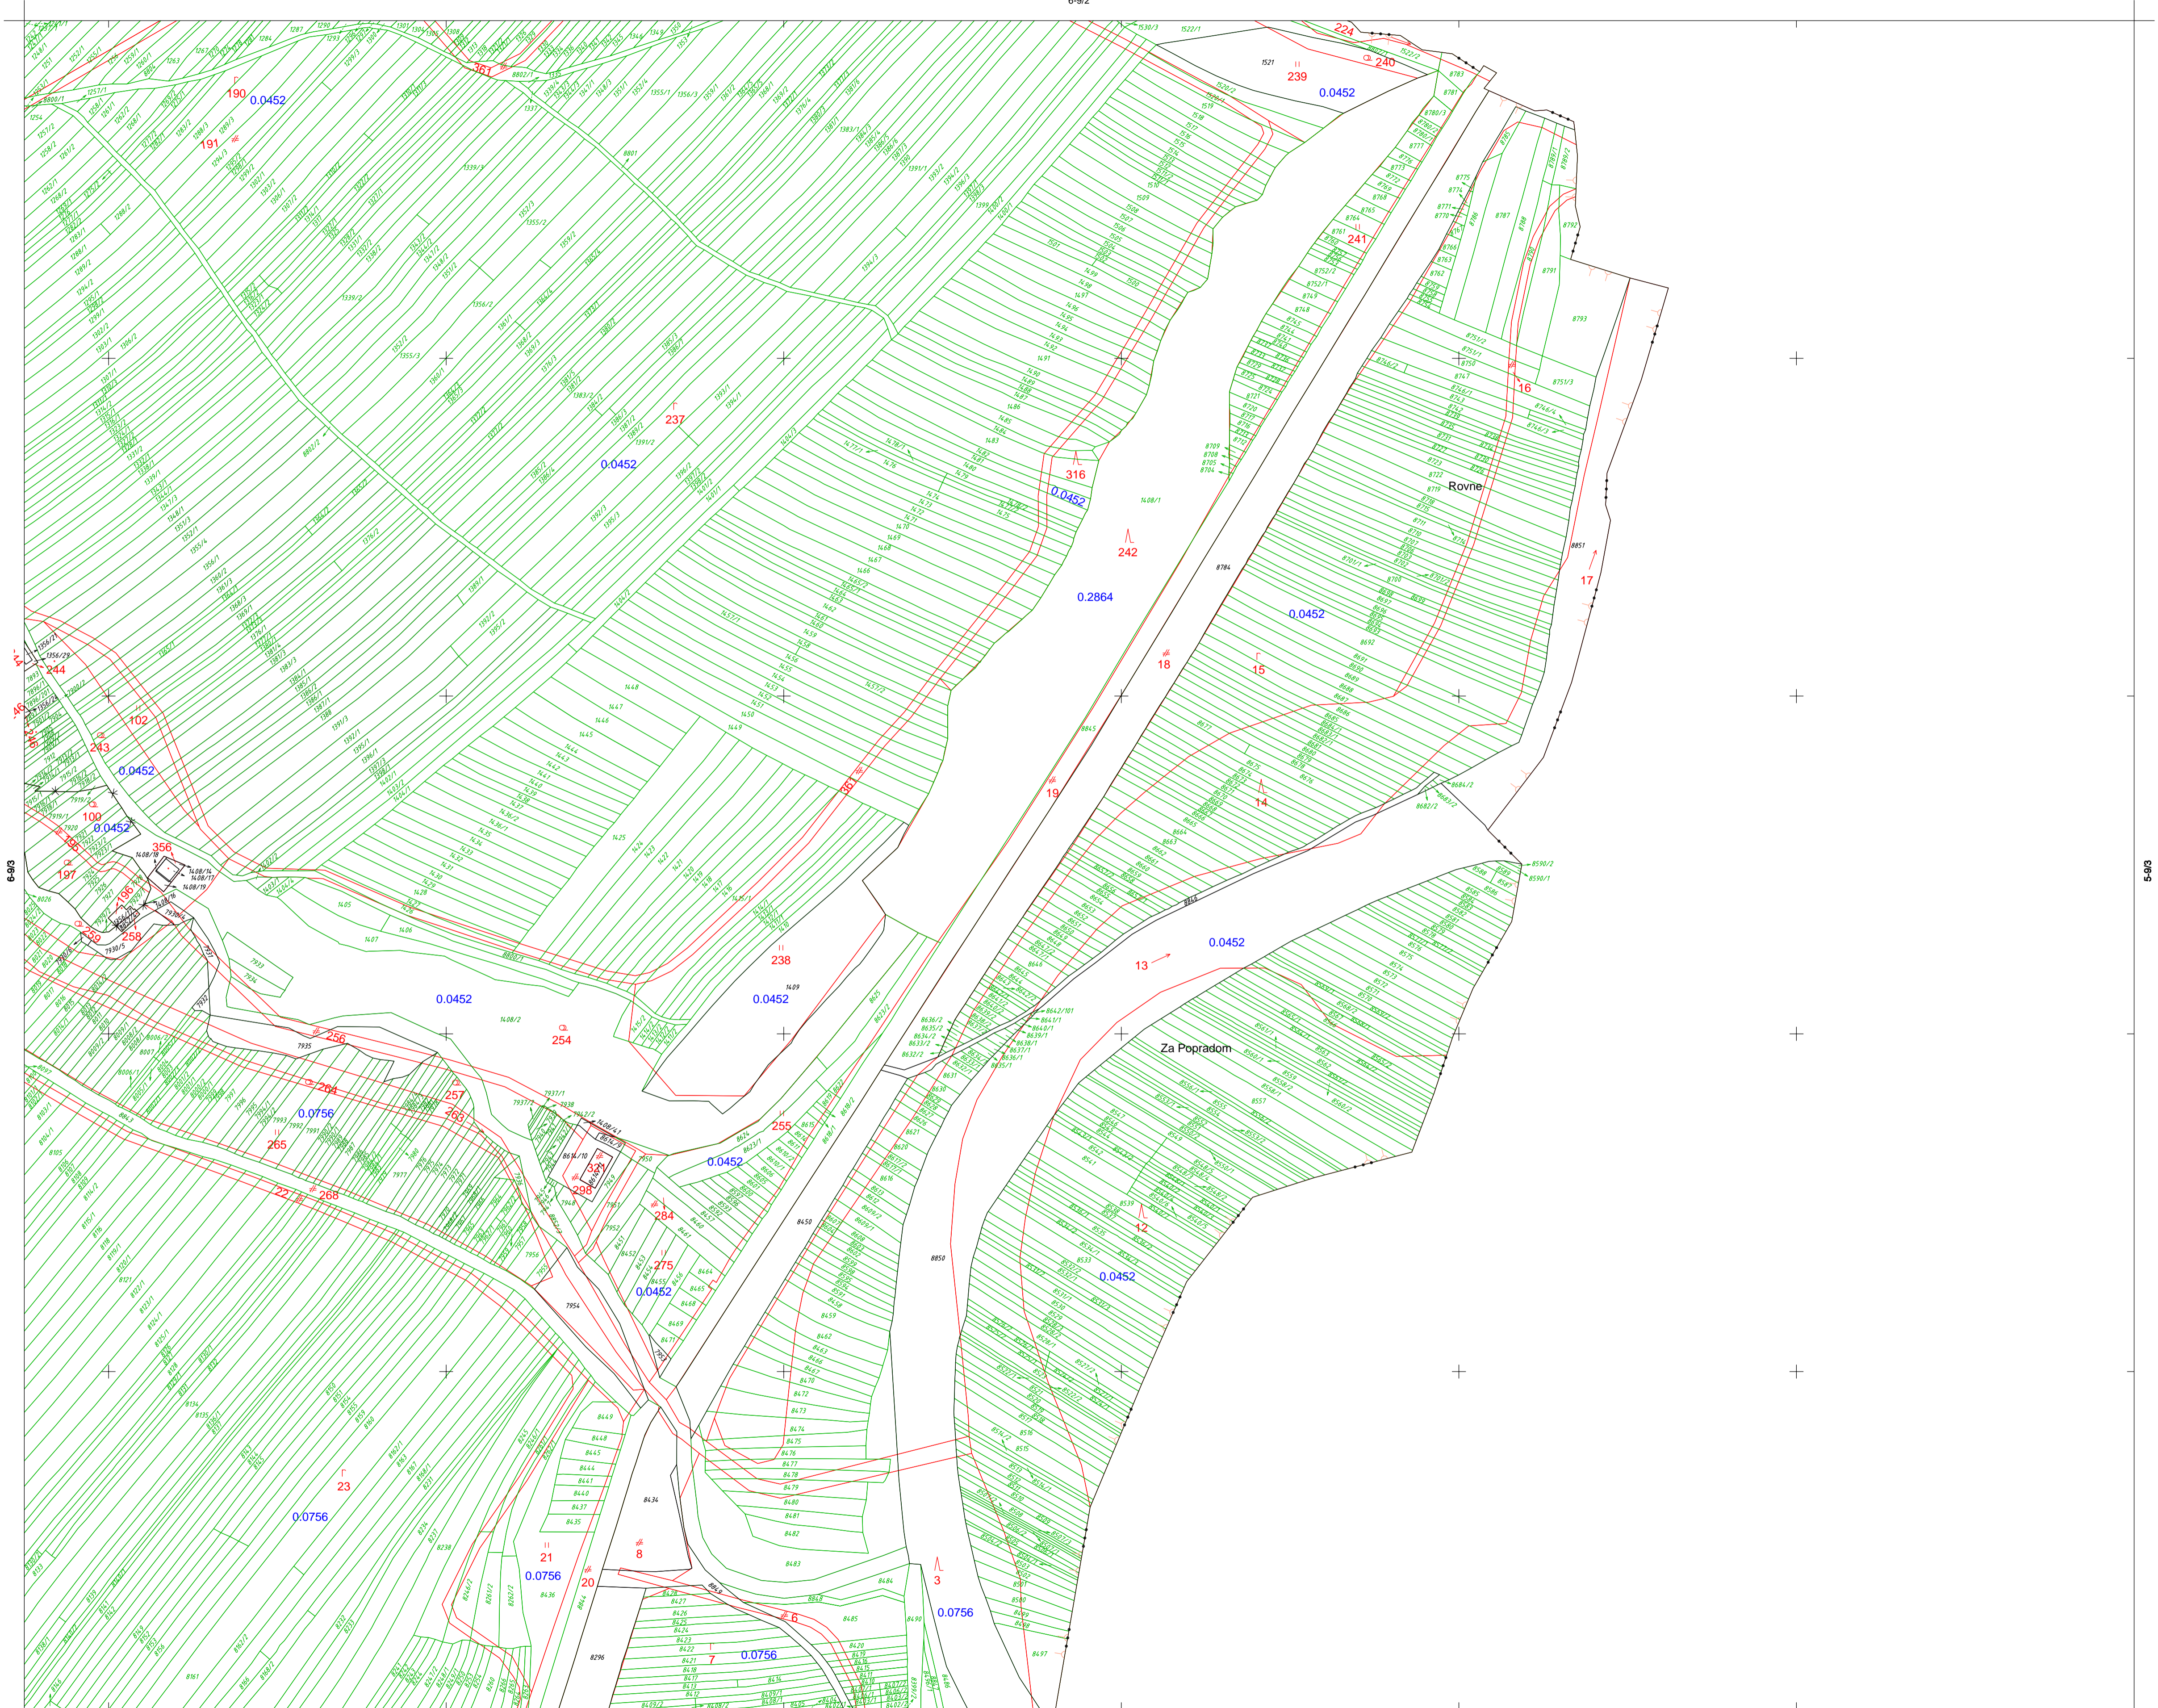

Správne hranice



1) Podhorany
2) Holíč

Hranice obvodu PÚ



1) Mapačný potah
2) Vytlač z obvodu PÚ

KEŽMAROK 6-0/2

Mapoval: G S, spol. s r.o. v roku 2016
Mapa vykazuje stav polohopisu: jún 2016
Mapa je digitálna, vyhotovená podľa STN 01 3410 a STN 01 3411

1:2000

Vytlačil: G S, spol. s r.o. v roku 2016

© Úrad geodézie, kartografie a katastra SR

STARÁ LUBOVŇA 6-9/4