
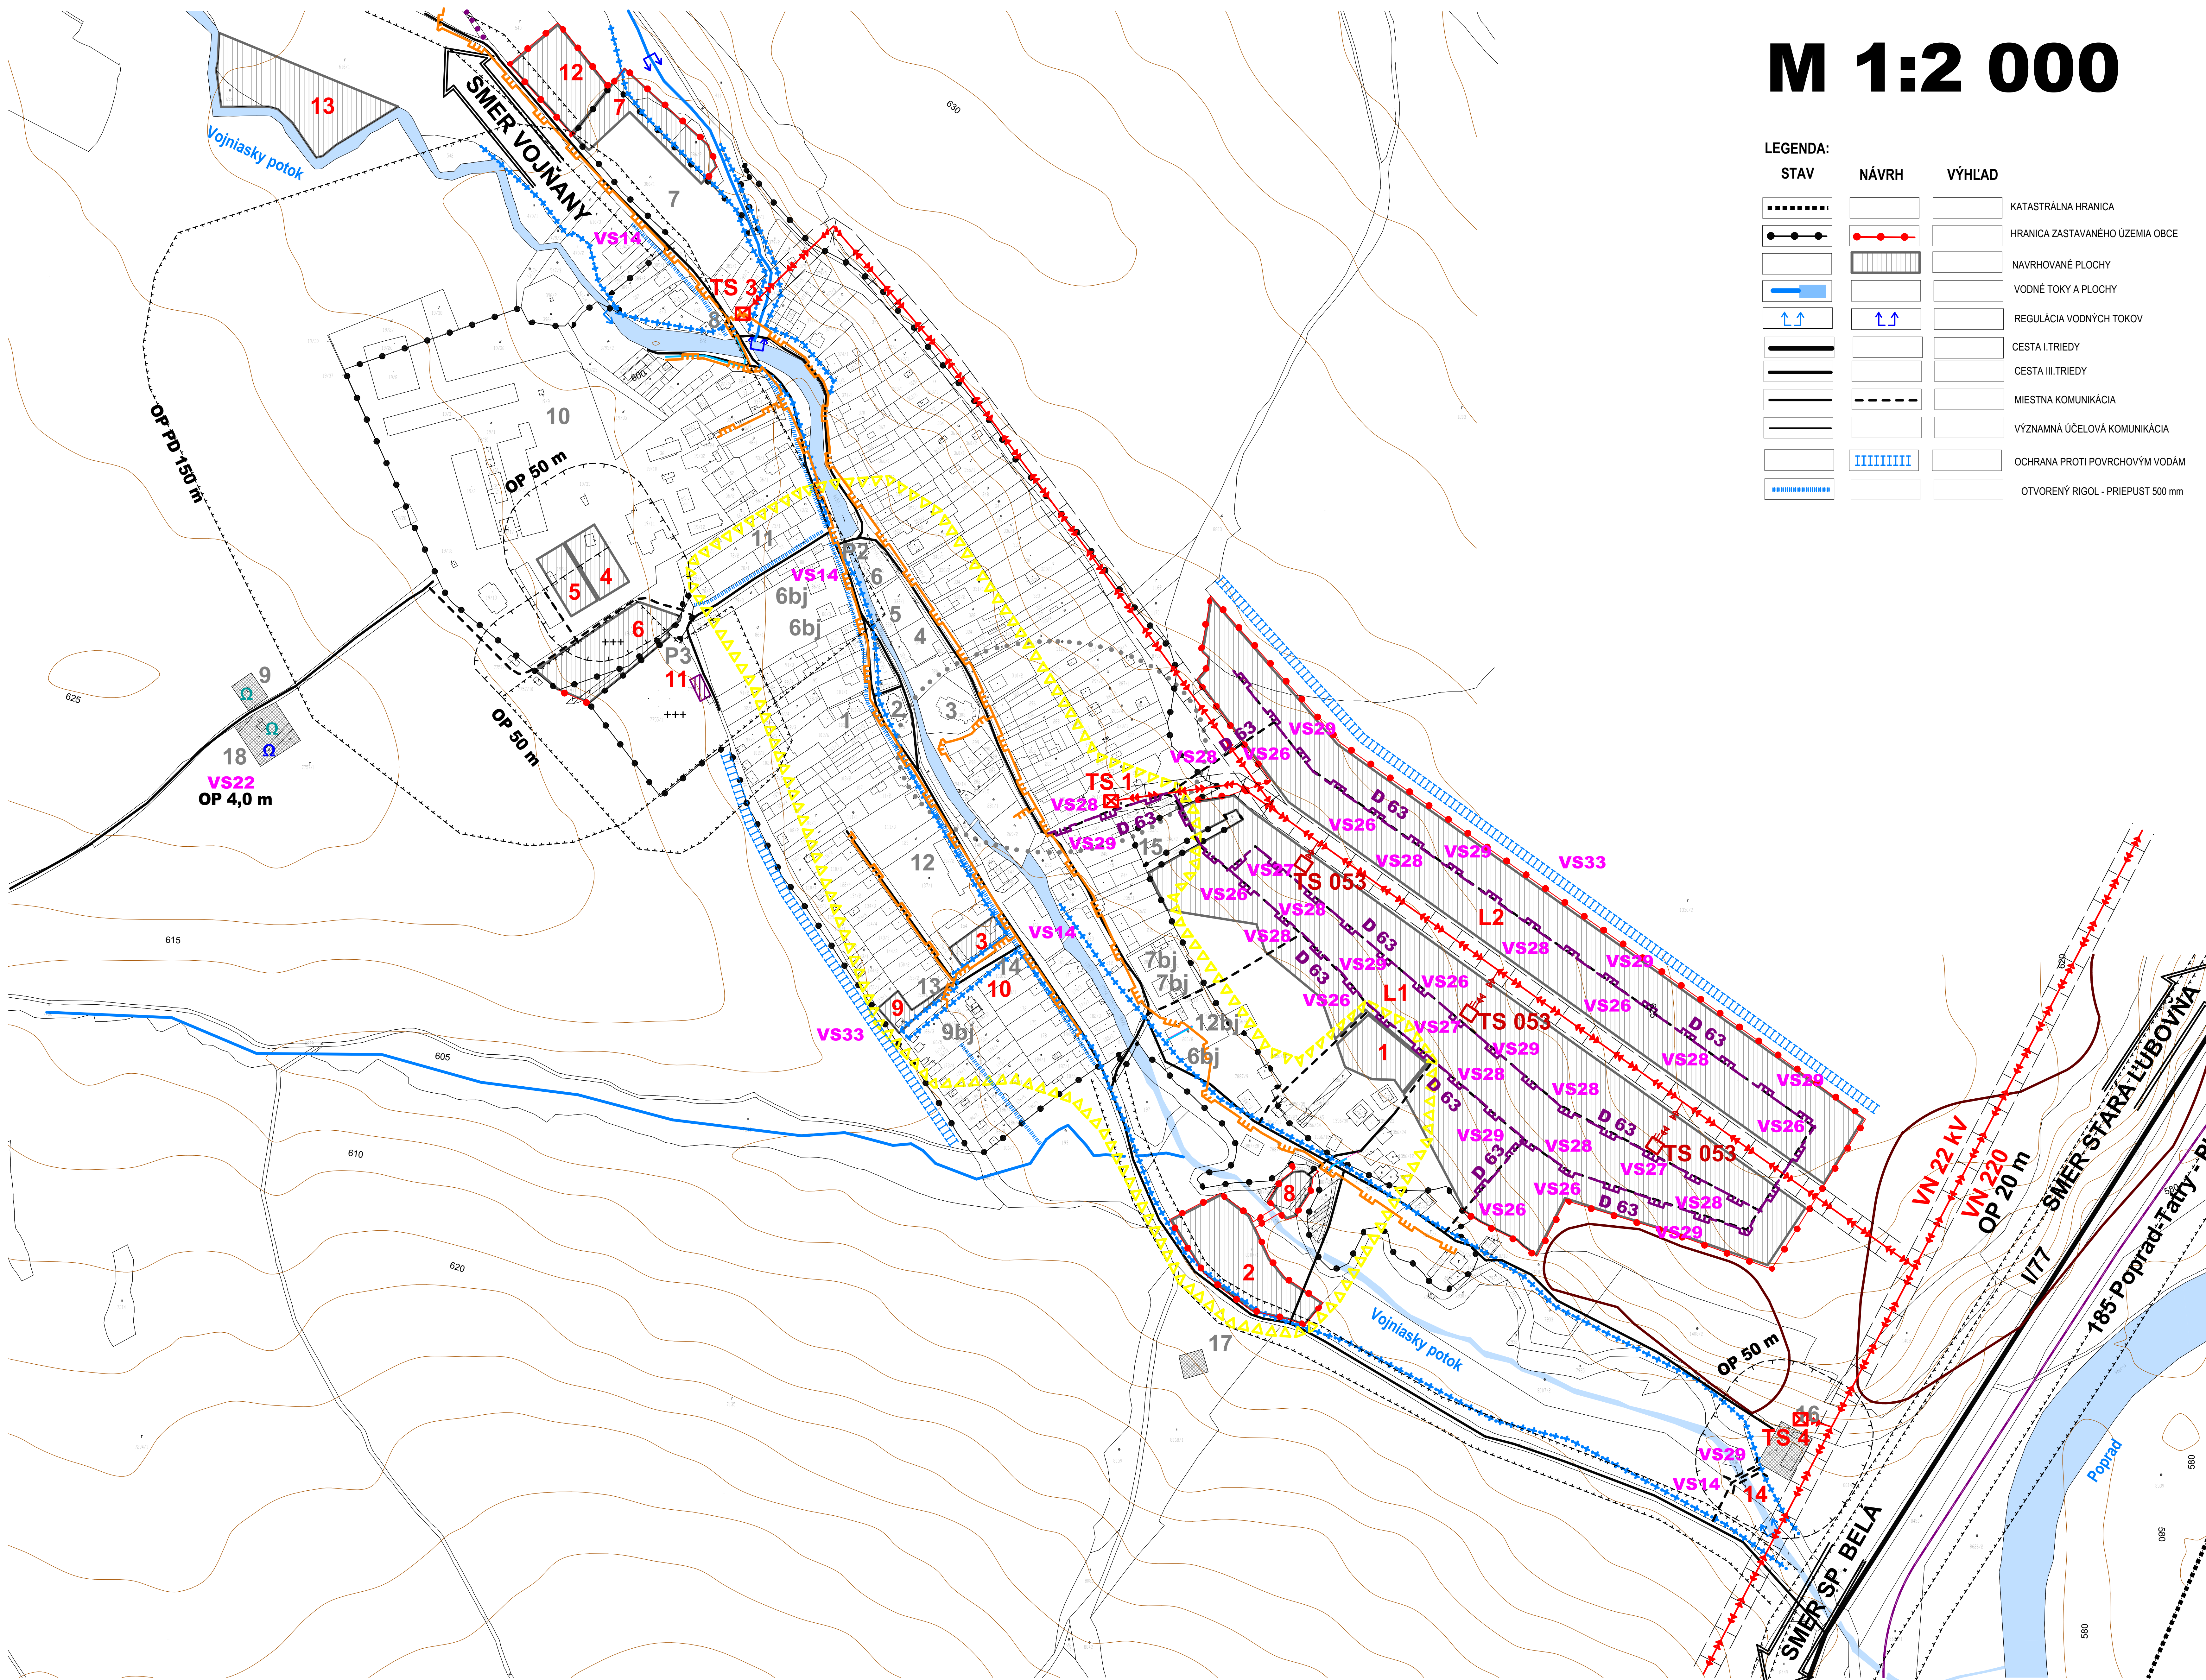


PODHORANY

ÚZEMNÝ PLÁN OBCE - KONCEPT RIEŠENIA

Variant č. 1

M 1:2 000

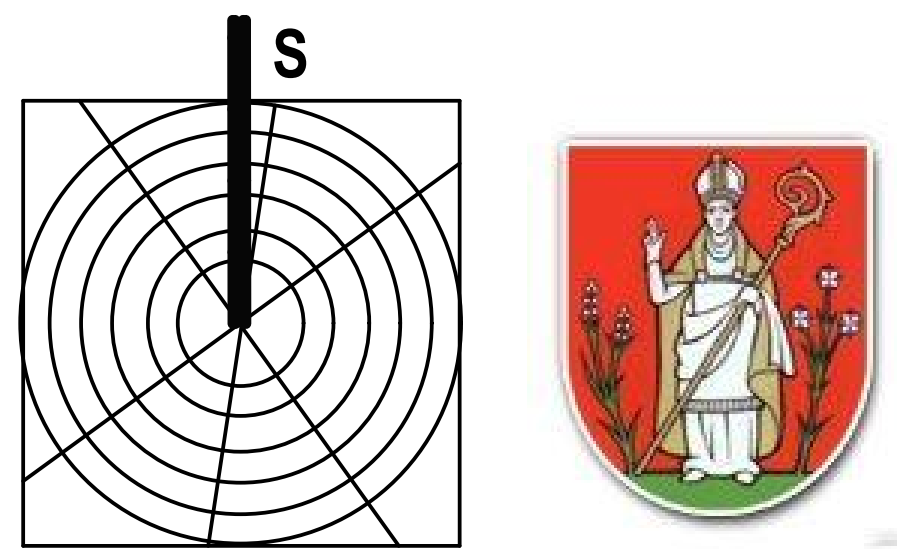

LEGENDA:

STAV	NÁVRH	VÝHLAD	
			KATASTRÁLNA HRANICA
			HRANICA ZASTAVANÉHO ÚZEMIA OBCE
			NAVROVANE PLOCHY
			VODNÉ TOKY A PLOCHY
			REGULÁCIA VODNÝCH TOKOV
			CESTA I. TRIEDY
			CESTA III. TRIEDY
			MIESTNA KOMUNIKÁCIA
			VÝZNAMNÁ ÚČELOVÁ KOMUNIKÁCIA
			OCHRANA PROTI POVRCHOVÝM VODÁM
			OTVORENÝ RIGOL - PRIEPUST 500 mm
			PRIRODZENÉ ZÁPLAVOVÉ ÚZEMIE TOKU
			VN VEDENIE VZDUŠNÉ
			VN VEDENIE KÁBELOVÉ V ZEMI
			TRAFOSTANICA
			STL PLYNOROVODY
			OCHRANNÉ PÁSMA
			CENTRUM OBCE
			ARCHEOLOGICKÁ LOKALITA
			SVAHOVÁ DEFORMÁCIA - POTENCIÁLNA

Stav:
 1 - Obecný úrad, Hasičská zbrojnica, 2 - Evanjelický kostol, 3 - Rímskokatolícky kostol, 4 - Základná škola, 5 - Základná škola kontrajnerová - centrum, 6 - Kultúrny dom, administratívna KC, Jednota, Kčrna, 7 - Futbalové ihrisko, 8 - Šálna TJ, 9 - Vodňajem HD, 10 - Nefunkčný hospodársky dvor podnik AT TATRY s.r.o. so sídlom v Spišskej Belej, 11 - Materská škola, 12 - Potravný, Elkované pracovisko SOŠ Biela voda Kežmarok, 13 - Špeciálna základná škola, 14 - Zdravotné stredisko sv. Martina, 15 - Základná škola kontrajnerová - osada, Školský klub detí, Základná umelecká škola, 16 - Čistiareň odpadových vôd (ČOV), 17 - Nefunkčný vodňajem, 18 - Vodňajem

Návrh:
 1 - Areal občianskej vybavenosti pri L1, 2 - Športový areál, 3 - Komunitné centrum, 4 - Areal výroby a skladov, 5 - Kompostovisko, zberný dvor, 6 - Rozšírenie cintorína, 7 - Multifunkčné ihrisko, zázemie pre športový klub, 8 - Areal občianskej vybavenosti, základná škola, 9 - Rozšírenie špeciálnej základnej školy, 10 - Rozšírenie zdravotného strediska, 11 - Dom nádeje, 12 - Areal turizmu a cestovného ruchu, 13 - Suchý polder, 14 - Most k ČOV, L1, L2 - Lokalita bytmi juhovýchod

Zoznam verejných/prospekových stavov
Variant číslo 1:
Stavby verejnej občianskej vybavenosti a sociálnej infraštruktúry
 VS 1 Stavba rozšírenia špeciálnej základnej školy (SZŠ) v južnej časti obce (9).
 VS 2 Stavba Základnej školy (8) v Areali občianskej vybavenosti, v južnej časti obce.
 VS 3 Stavba Materskej školy, detské jasle v Areali občianskej vybavenosti pri L1 (1), v juhovýchodnej časti obce.
 VS 4 Stavba Základnej školy v Areali občianskej vybavenosti pri L1 (1), v juhovýchodnej časti obce.
 VS 5 Stavba Kultúrneho domu, v Areali občianskej vybavenosti pri L1 (1), v juhovýchodnej časti obce.
 VS 6 Stavba Komunitného centra (3) v juhovýchodnej časti obce.
 VS 7 Stavba Multifunkčného ihriska, zázemie pre športový klub (7).
 VS 8 Stavba Športového areálu (2), v južnej časti obce.
 VS 9 Stavba Multifunkčného ihriska a telocvičňa, v areáli občianskej vybavenosti pri L1(1), v juhovýchodnej časti obce.
 VS 10 Stavba pre rekreačnú a rozšírenie Zdravotného strediska sv. Martina a lekárň (10).
 VS 11 Stavba Doma nádeje na existujúcom cintoríne (11).
 VS 12 Stavba rozšírenia cintorína severným smerom (6).
Stavby verejnej dopravy a verejného technického vybavenia
Stavby dopravy a dopravných zariadení
 VS 13 Stavba mosta k ČOV na účelovej komunikácii cez Vojniasky potok, v južnej časti obce.
 VS 14 Rekonštrukcia cesty III/3106 v terajšom koridore, v zastavanom území v kategórii MZ 8,5 (R) 50, vo funkčnej triede B3 s obostranými chodníkmi a mimo zastavaného územia v kategórii C 7,5/70.
 VS 15 Rekonštrukcia a dobudovanie existujúcich miestnych komunikácií na kategórie C3-MOK 3,75/30, C3-MO 4,25/30, C3-MO 6,0/30, C3-MO 6,5/30, C3-MOK 7,0/30, C3-MO 6,5/40, C3-MOK 7,5/40, vrátane dobudovania minimálne jednostranných chodníkov a nemožných napojení na nadradené komunikácie.
 VS 16 Stavby miestnych komunikácií v nových lokalitách občianskeho vybavenia, bytových a rodinných domov v kategórii C3-MO 7,5/40 a C3-MO 6,5/40, s min. jednostranným chodníkom a jedným zeleným diaľicím pásom.
 VS 17 Stavby miestnych komunikácií a nových lokalít výroby a skladov, v kategórii C3-MO 8,0/40 pre prevládajúci pohyb nákladných vozidiel.
 VS 18 Stavby obkľadiť s kamenných polohách a na sliepky komunikáciách s dimenziami pre nákladné vozidlo do dĺžky 8,0 m.
 VS 19 Stavby vylhby max. 100 m dlhých na extrémne úzkych komunikáciách v kategórii C3-MO 3,75/30.
 VS 20 Stavby verejných parkovísk P1-P9.
 VS 21 Stavba exkôtorinckej trasy v severnej časti obce, v smere Toporec.
Stavby vodného hospodárstva
 VS 22 Stavba vodňajemu.
 VS 23 Stavby rozšírenia verejného vodovodu.
 VS 24 Stavby rozšírenia stokovej siete.
 VS 25 Stavba rozšírenia ČOV.
Stavby energetiky a energetických zariadení
 VS 26 Stavby rozšírenia STL plynovodov.
 VS 27 Stavby nových tratičníc a VN prípojok k nim: TS 053, TS 053, TS 053 (Lokalita L1-L2).
 VS 28 Stavby trasy NN vedenia káblových rozvodov v zemi s napojením z existujúcich a nových zdrojov elektrickej energie.
 VS 29 Stavby vonkajšieho osvetlenia v nových obytných, športových a rekreačných lokalitách.
Stavby telekomunikácií
 VS 30 Stavby pripojení optických a optických káblov pre jednotlivé lokality v súbore a zameraní vedení sekundárnej VN siete v obci.
Stavby v oblasti ochrany a tvorby životného prostredia
 VS 31 Stavby nádeje na Vojniaskom polderi v severnej časti obce.
 VS 32 Stavby na reguláciu a opravy Vojniaského potoka a jeho bezmenných drobných prítokov.
 VS 33 Stavby na umiestnenie ochrany v súlade so zastavaným územím a navrhovaného zastavaného územia v záplavnej a juhovýchodnej časti obce pred povrchovými vodami.
 VS 34 Stavba kompostoviska v severozápadnej časti obce (5).
 VS 35 Stavba zberného dvora odpadov v severozápadnej časti obce (5).

OBJEDNÁVATEL:	Obec Podhorany	SPRACOVATEL:	Invest Leasing, s.r.o.
AUTOR:	Ing. arch. Jozef Kužma	DUEHNOVÉHO NÁM. 1	Prešov 080 01
OBSAH VÝKRESU:	Výkres verejného technického vybavenia - energetika, telekomunikácie	ČÍSLO ZÁKAZKY:	AD
NÁZOV AKCIE:	Územný plán obce Podhorany - koncept riešenia variant č. 1	DÁTUM:	01. 2018
		MIERKA:	1: 2 000
		ČÍSLO VÝKRESU:	6