
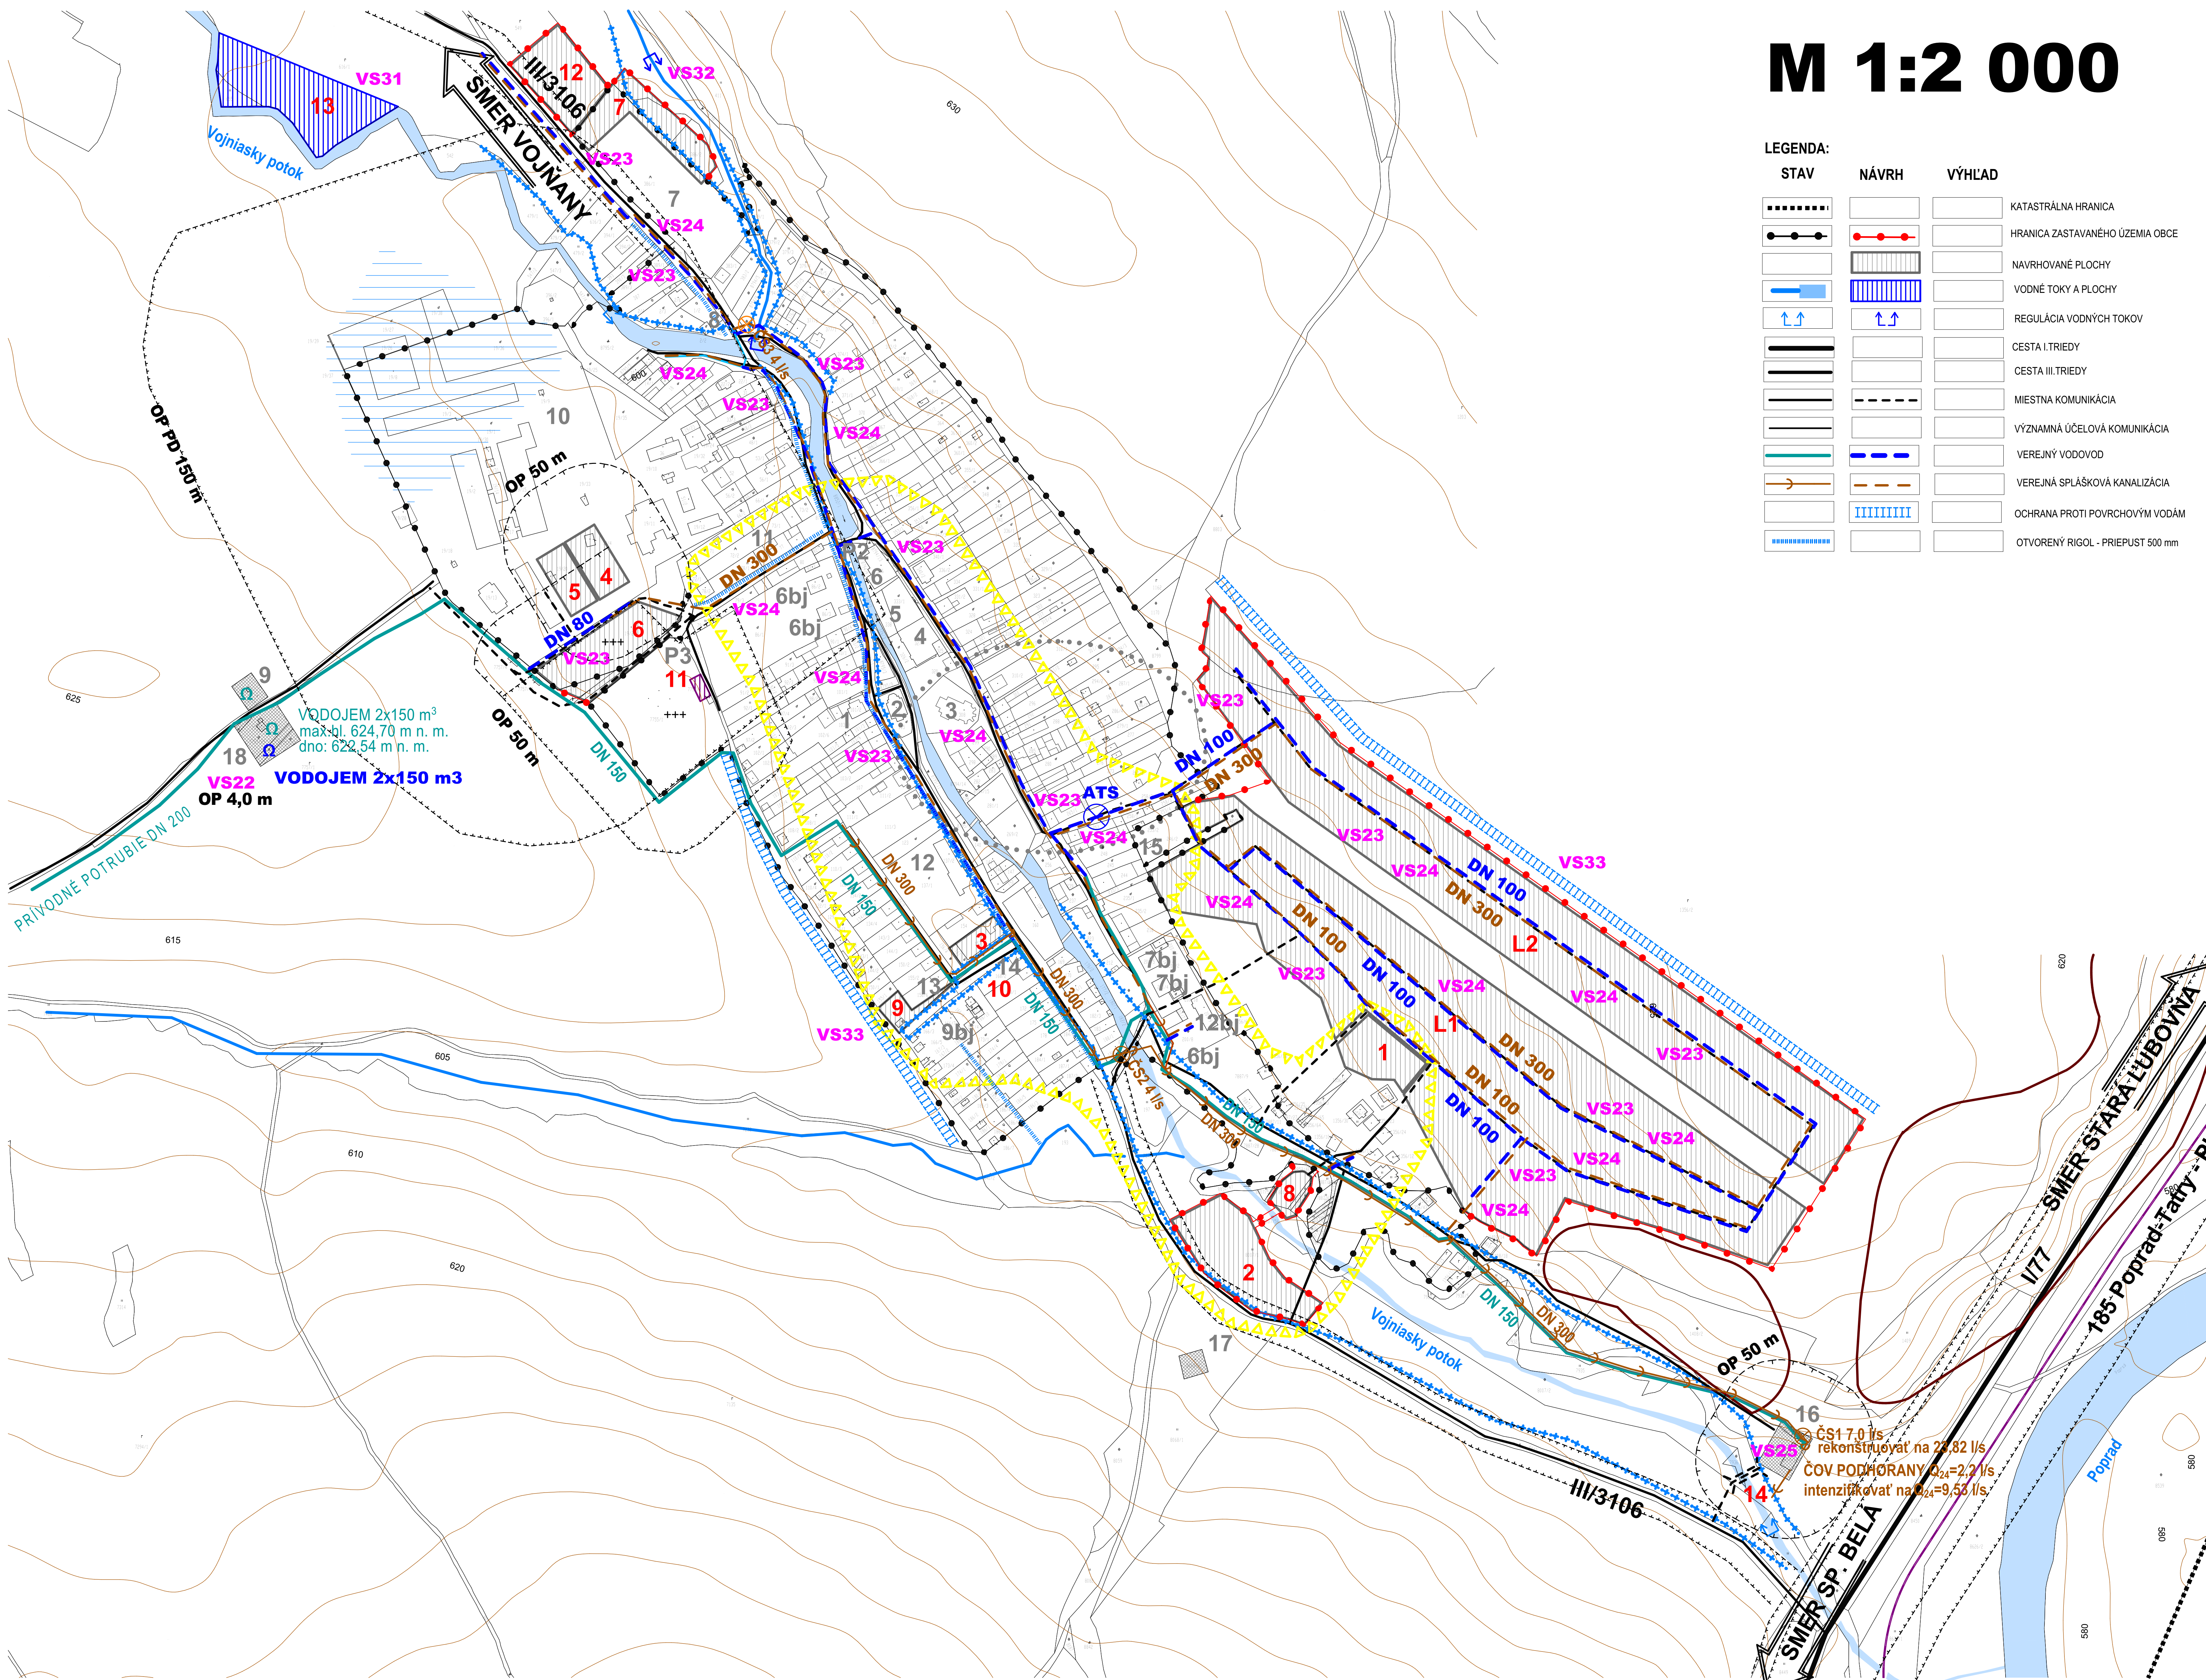


# PODHORANY

## ÚZEMNÝ PLÁN OBCE - KONCEPT RIEŠENIA

### Variant č. 1

### M 1:2 000

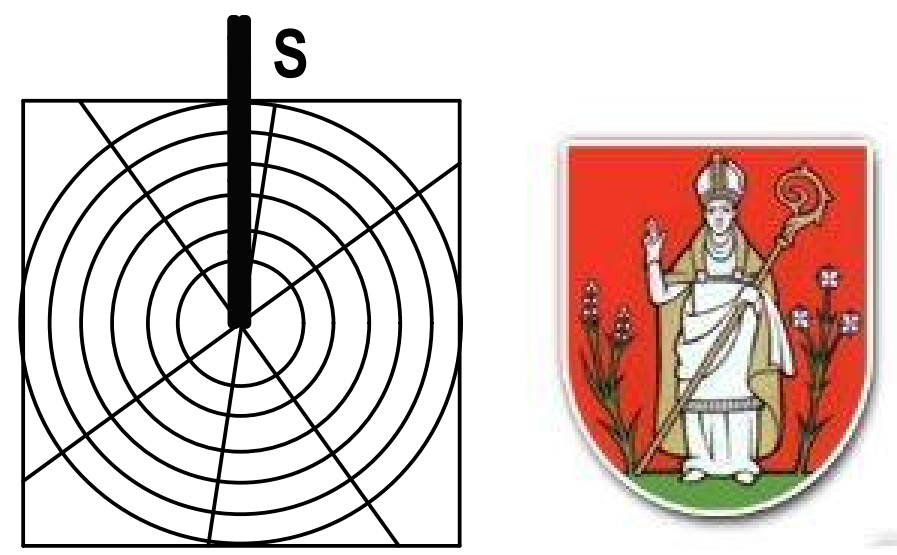

**LEGENDA:**

STAV	NÁVRH	VÝHLAD	LEGENDA
.....	.....	.....	KATASTRÁLNA HRANICA
.....	.....	.....	HRANICA ZASTAVANÉHO ÚZEMIA OBCE
.....	.....	.....	NAVRHOVANÉ PLOCHY
.....	.....	.....	VODNÉ TOKY A PLOCHY
.....	.....	.....	REGULÁCIA VODNÝCH TOKOV
.....	.....	.....	CESTA I. TRIEDY
.....	.....	.....	CESTA III. TRIEDY
.....	.....	.....	MIESTNA KOMUNIKÁCIA
.....	.....	.....	VÝZNAMNÁ ÚČELOVÁ KOMUNIKÁCIA
.....	.....	.....	VEREJNÝ VODOVOD
.....	.....	.....	VEREJNÁ SPLÁŠKOVÁ KANALIZÁCIA
.....	.....	.....	OCHRANA PROTI POVRCHOVÝM VODÁM
.....	.....	.....	OTVORENÝ RIGOL - PRIEPUST 500 mm

.....	.....	.....	PRÍRODZENÉ ZÁPLAVOVÉ ÚZEMIE TOKU
.....	.....	.....	ODVODNENIA - DRENÁŽ
.....	.....	.....	OCHRANÉ PÁSMO
.....	.....	.....	CENTRUM OBCE
.....	.....	.....	ARCHEOLOGICKÁ LOKALITA
.....	.....	.....	SVAHOVÁ DEFORMÁCIA - POTENCIÁLNA
.....	.....	.....	ČERPACIA STANICA
.....	.....	.....	ATS - AUTOMATICKÁ TLAKOVÁ STANICA

**Stav:**  
 1 - Obecný úrad, Hasičská zbrojnica, 2 - Evanjelický kostol, 3 - Rímskokatolícky kostol, 4 - Základná škola, 5 - Základná škola kontrajnerová - centrum, 6 - Kultúrny dom, administratíva KC, jednodla, kčrna, 7 - Futbalové ihrisko, 8 - Šálna T.J, 9 - Vodojem HD, 10 - Nefunkčný hospodársky dvor podnik AT TATRY s.r.o. so sídlom v Spišskej Belej, 11 - Materská škola, 12 - Potravný, Elkovaný pracovisko SOS Biela voda Kežmarok, 13 - Špeciálna základná škola, 14 - Zdravotné stredisko sv. Martina, 15 - Základná škola kontrajnerová - osada, Školský klub detí, Základná umelecká škola, 16 - Čistiareň odpadových vôd (ČOV), 17 - Nefunkčnývodojem, 18 - Vodojem

**Návrh:**  
 1 - Areal občianskej vybavenosti pri L1, 2 - Športový areál, 3 - Komunitné centrum, 4 - Areal výroby a skladov, 5 - Kompostovisko, zberný dvor, 6 - Rozšírenie cintorína, 7 - Multifunkčné ihrisko, zázemie pre športový klub, 8 - Areal občianskej vybavenosti, základná škola, 9 - Rozšírenie špeciálnej základnej školy, 10 - Rozšírenie zdravotného strediska, 11 - Dom nádeje, 12 - Areal turizmu a cestovného ruchu, 13 - Suchý poliev, 14 - Most k ČOV, L1, L2 - Lokalita bytírna juhovýchod

**Zoznam verejných/propagovaných stavov**

**Variant číslo 1:**

**Stavby verejnej občianskej vybavenosti a sociálnej infraštruktúry**

VS 1 Stavba rozšírenia Špeciálnej základnej školy (SZŠ) v južnej časti obce (9)

VS 2 Stavba Základnej školy (8) v Areali občianskej vybavenosti, v južnej časti obce

VS 3 Stavba Materskej školy, detské jasle v Areali občianskej vybavenosti pri L1 (1) v juhovýchodnej časti obce

VS 4 Stavba Základnej školy v Areali občianskej vybavenosti pri L1 (1), v juhovýchodnej časti obce

VS 5 Stavba Kultúrneho domu, v Areali občianskej vybavenosti pri L1 (1), v juhovýchodnej časti obce

VS 6 Stavba Komunitného centra (3) v juhovýchodnej časti obce

VS 7 Stavba Multifunkčného ihriska, zázemie pre športový klub (7)

VS 8 Stavba Športového areálu (2), v južnej časti obce

VS 9 Stavba Multifunkčného ihriska s telocvičňou, v areáli občianskej vybavenosti pri L1(1), v juhovýchodnej časti obce

VS 10 Stavba pre rekonštrukciu a rozšírenie Zdravotného strediska sv. Martina a lekárň (10)

VS 11 Stavba Doma nádeje na existujúcom cintoríne (11)

VS 12 Stavba rozšírenia cintorína severným smerom (6)

**Stavby verejnej dopravy a verejného technického vybavenia**

**Stavby dopravy a dopravných zariadení**

VS 13 Stavba mosta k ČOV na účelovej komunikácii cez Vojniasky potok, v južnej časti obce

VS 14 Rekonštrukcia cesty III/3106 v terajšom koridore, v zastavanom území v kategórii MZ 8,5 (8)50, vo funkčnej triede B3 s obojstrannými chodníkmi a mimo zastavaného územia v kategórii C 7,5/70

VS 15 Rekonštrukcia a dobudovanie existujúcich miestnych komunikácií na kategórii C3-MOK 3,75/30, C3-MO 4,25/30, C3-MO 6,0/30, C3-MO 6,5/30, C3-MOK 7,0/30, C3-MO 6,5/40, C3-MOK 7,5/40, vrátane dobudovania minimálne jednostranných chodníkov a nomenových napojení na nadradené komunikácie

VS 16 Stavby miestnych komunikácií v nových lokalitách občianskeho vybavenia, bytových a rodinných domov v kategórii C3- MO 7,5/40 a C3-MO 6,5/40, s min. jednostranným chodníkom a jednotným zeleným deliacim pásom

VS 17 Stavby miestnych komunikácií v nových lokalitách výroby a skladov, v kategórii C3-MO 8,0/40 pre prevládajúci pohyb nákladných vozidiel

VS 18 Stavby obkľadiť s koncových polohách a na slepých komunikáciách s dimenziami pre nákladné vozidlo do dĺžky 8,0 m

VS 19 Stavby vylhby max. 100 m dlhých na extrémne úzkych komunikáciách v kategórii C3-MO 3,75/30

VS 20 Stavby verejných parkovísk P1-P9

VS 21 Stavba cyklotrénovej trasy v severnej časti obce, v smere Toporec

**Stavby vodného hospodárstva**

VS 22 Stavba vodojemu

VS 23 Stavby rozšírenia verejného vodovodu

VS 24 Stavby rozšírenia stokovej siete

VS 25 Stavba rozšírenia ČOV

**Stavby energetiky a energetických zariadení**

VS 26 Stavby rozšírenia STL plynovodov

VS 27 Stavby nových tratičníc a VN prípojok k nim: TS 053, TS 053, TS 053 (Lokalita L1-L2)

VS 28 Stavby trasy VN vedenia káblových rozvodov v zemi s napojením a zariadeniami v nových zdrojoch elektrickej energie

VS 29 Stavby vonkajšieho osvetlenia v nových obytných, športových a rekreačných lokalitách

**Stavby telekomunikácií**

VS 30 Stavby pripojných metalických a optických káblov pre jednotlivé lokality v súbore s tržnými velení sekundárnej VN siete v obce

**Stavby v oblasti ochrany a tvorby životného prostredia**

VS 31 Stavby nádrže na Vojniaskom potoku v severnej časti obce

VS 32 Stavby na reguláciu a správu Vojniaského potoka a jeho bezmenných drobných prítokov

VS 33 Stavby na umiestnenie ochrany v súlade so zastavaným územím a navrhovaného zastavaného územia v západnej a juhovýchodnej časti obce pred povrchovými vodami

VS 34 Stavba kompostoviska v severozápadnej časti obce (5)

VS 35 Stavba zberného dvora odpadov v severozápadnej časti obce (5)

ČS1 7,0 l/s  
 rekonštruovať na 22,82 l/s  
 ČOV PODHORANY Q<sub>24</sub>=2,2 l/s  
 intenzifikovať na Q<sub>24</sub>=9,53 l/s

OBJEDNÁVATEL: Obec Podhorany		SPRACOVATEL: Invest Leasing, s.r.o., Duchnovcevo nám. 1, Prešov 080 01	
AUTOR	Ing. arch. Jozef Kužma	ČÍSLO ZÁKAZKY	AD
OBSAH VÝKRESU	Výkres verejného technického vybavenia - vodné hospodárstvo	FORMÁT	01.2018
NÁZOV AKCIE	Územný plán obce Podhorany - koncept riešenia variant č. 1	MERKA	1:2 000
		ČÍSLO VÝKRESU	5