

PROJEKT POZEMKOVÝCH ÚPRAV - GRAFICKÁ ČASŤ RPS


STARÁ LUBOVŇA 7-8/4

Súradnicový systém S-JTSK


STARÁ LUBOVŇA 7-8/4

Prešovský kraj, okres Kežmarok, obec Podhorany
Katastrálne územie Podhorany

7-8/2

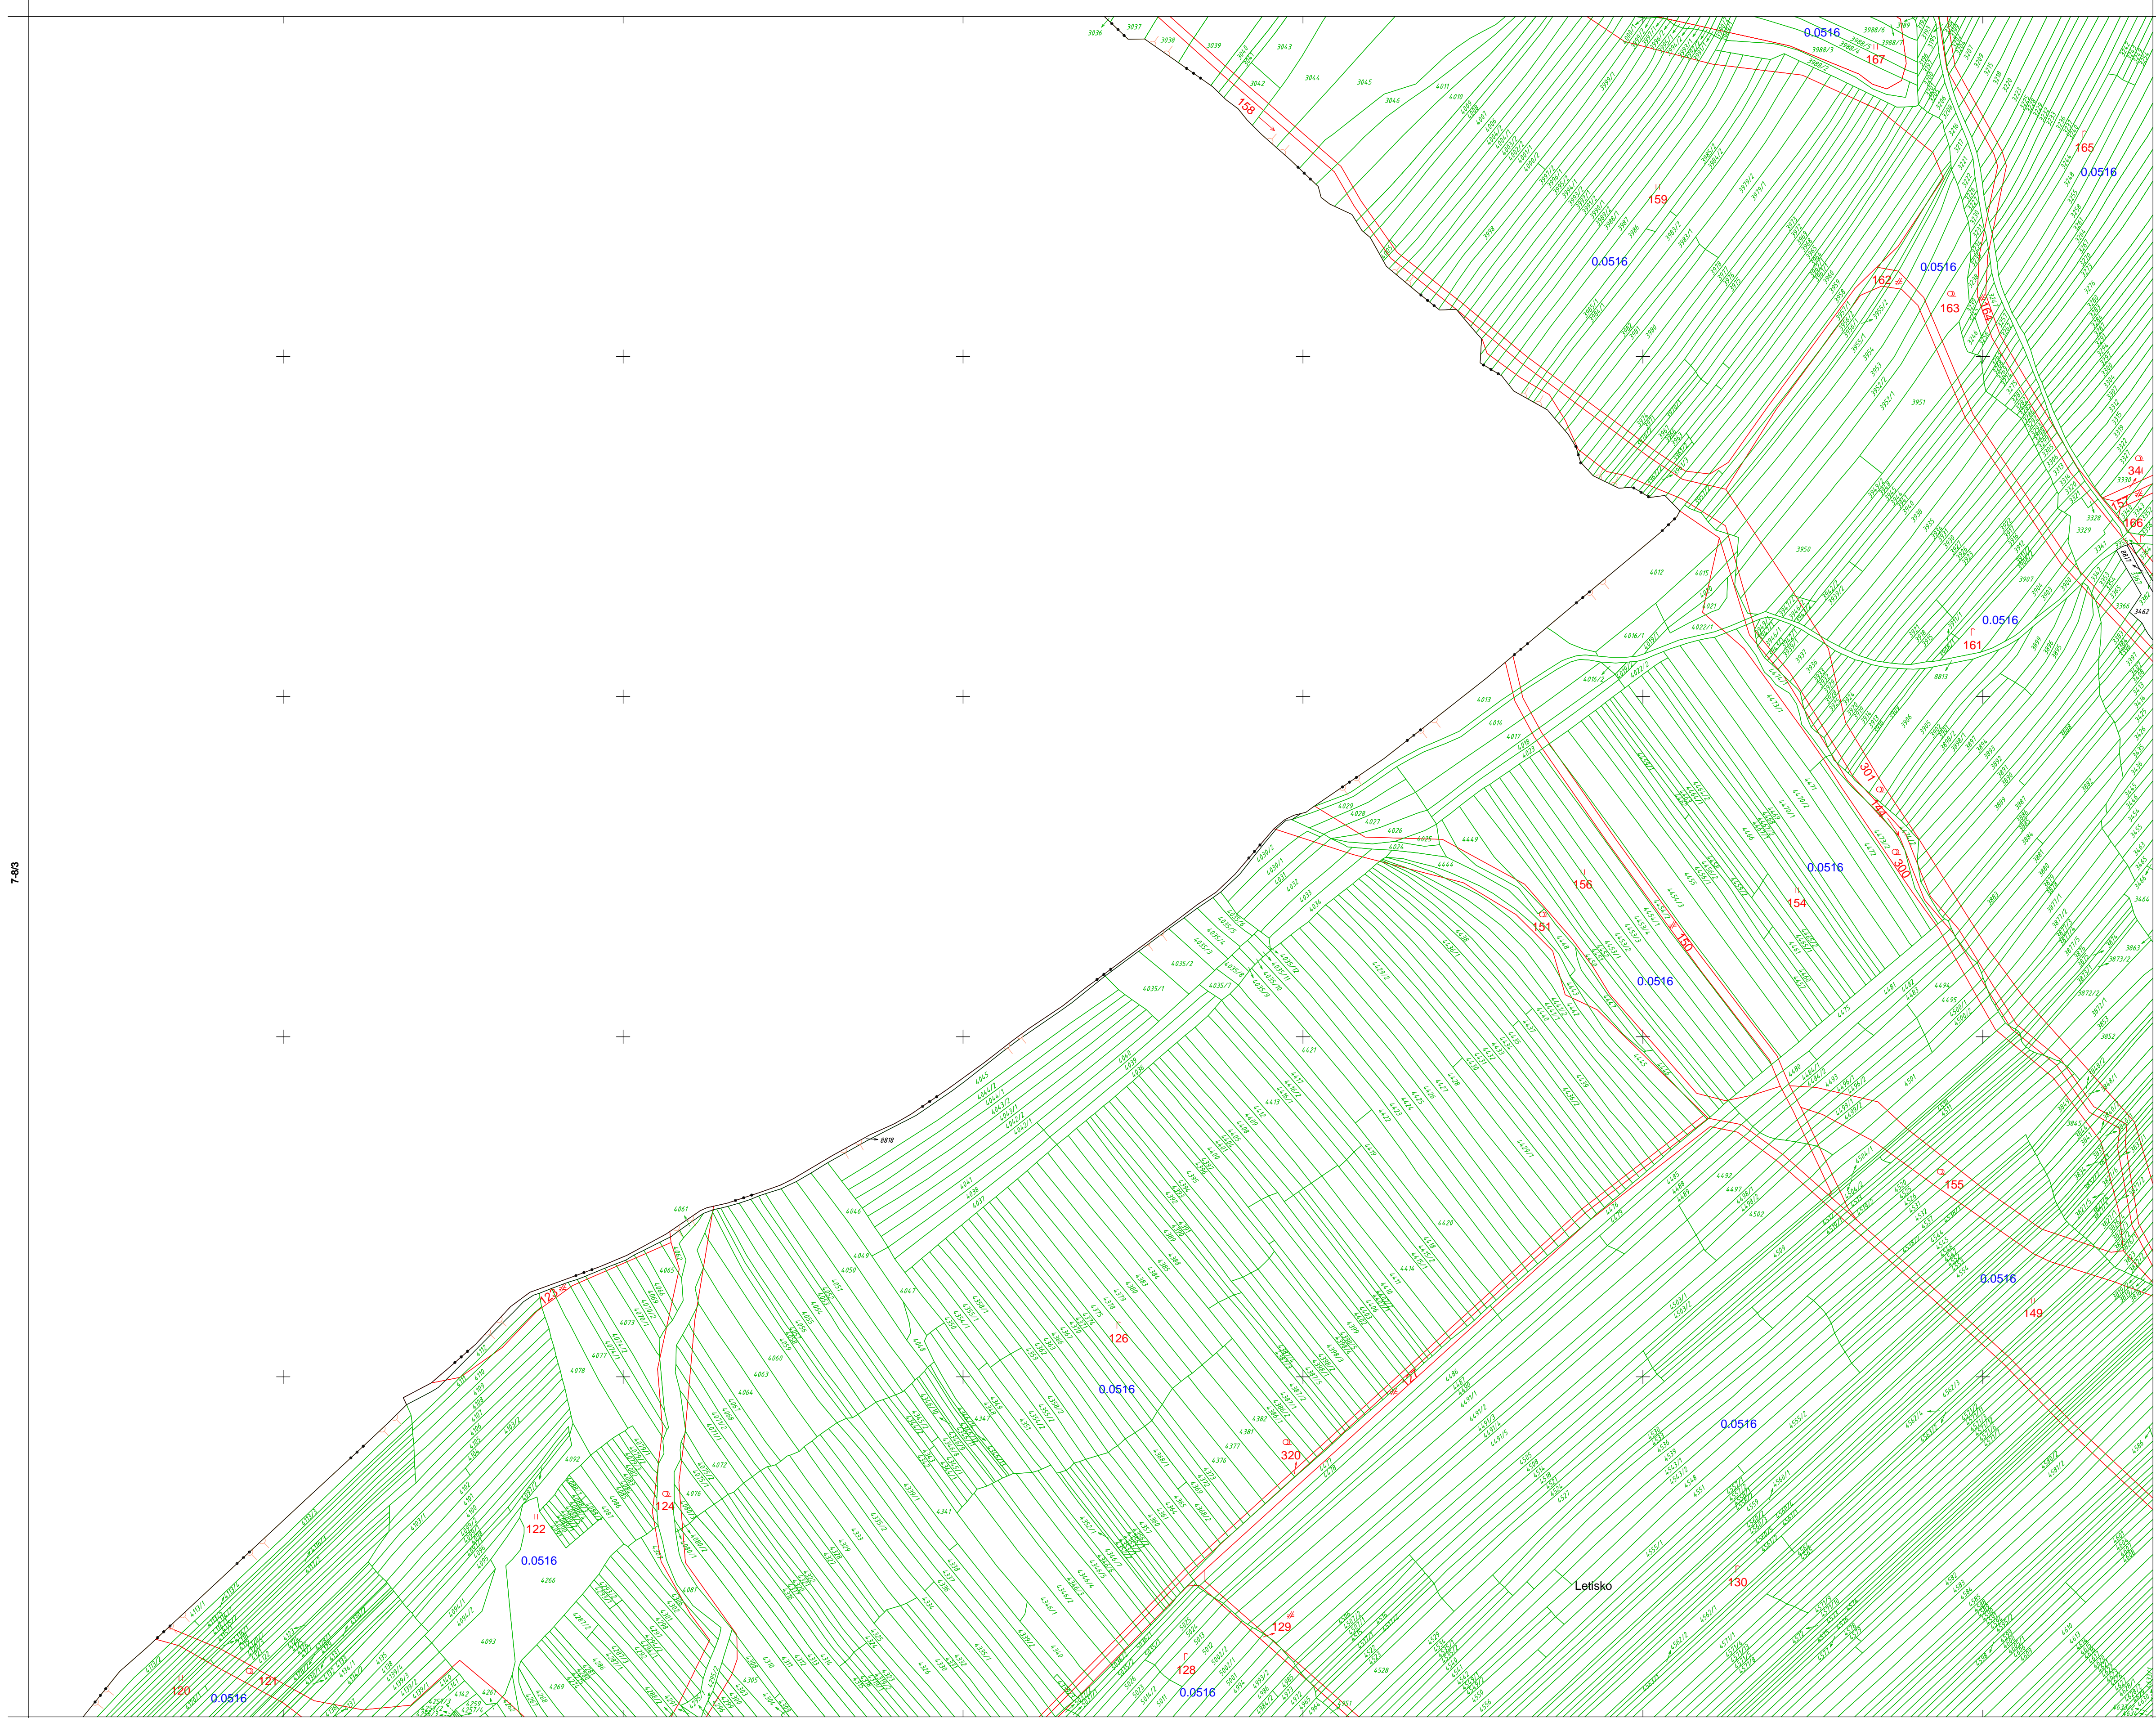

Správna hranica

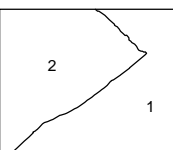

1) Podhorany
2) Vyhňany

Hranica obvodu PÚ



1) Mapovaný pohľad
2) Vyhňany z obvodu PÚ

7-8/3

6-8/3

7-9/2

Mapoval: G S, spol. s r.o. v roku 2016
Mapa vykazuje stav pohľadov: jún 2016
Mapa je digitálna, vyhotovená podľa STN 01 3410 a STN 01 3411

1:2000

Vytlačil: G S, spol. s r.o. v roku 2016

© Úrad geodézie, kartografie a katastra SR

STARÁ LUBOVŇA 7-8/4