
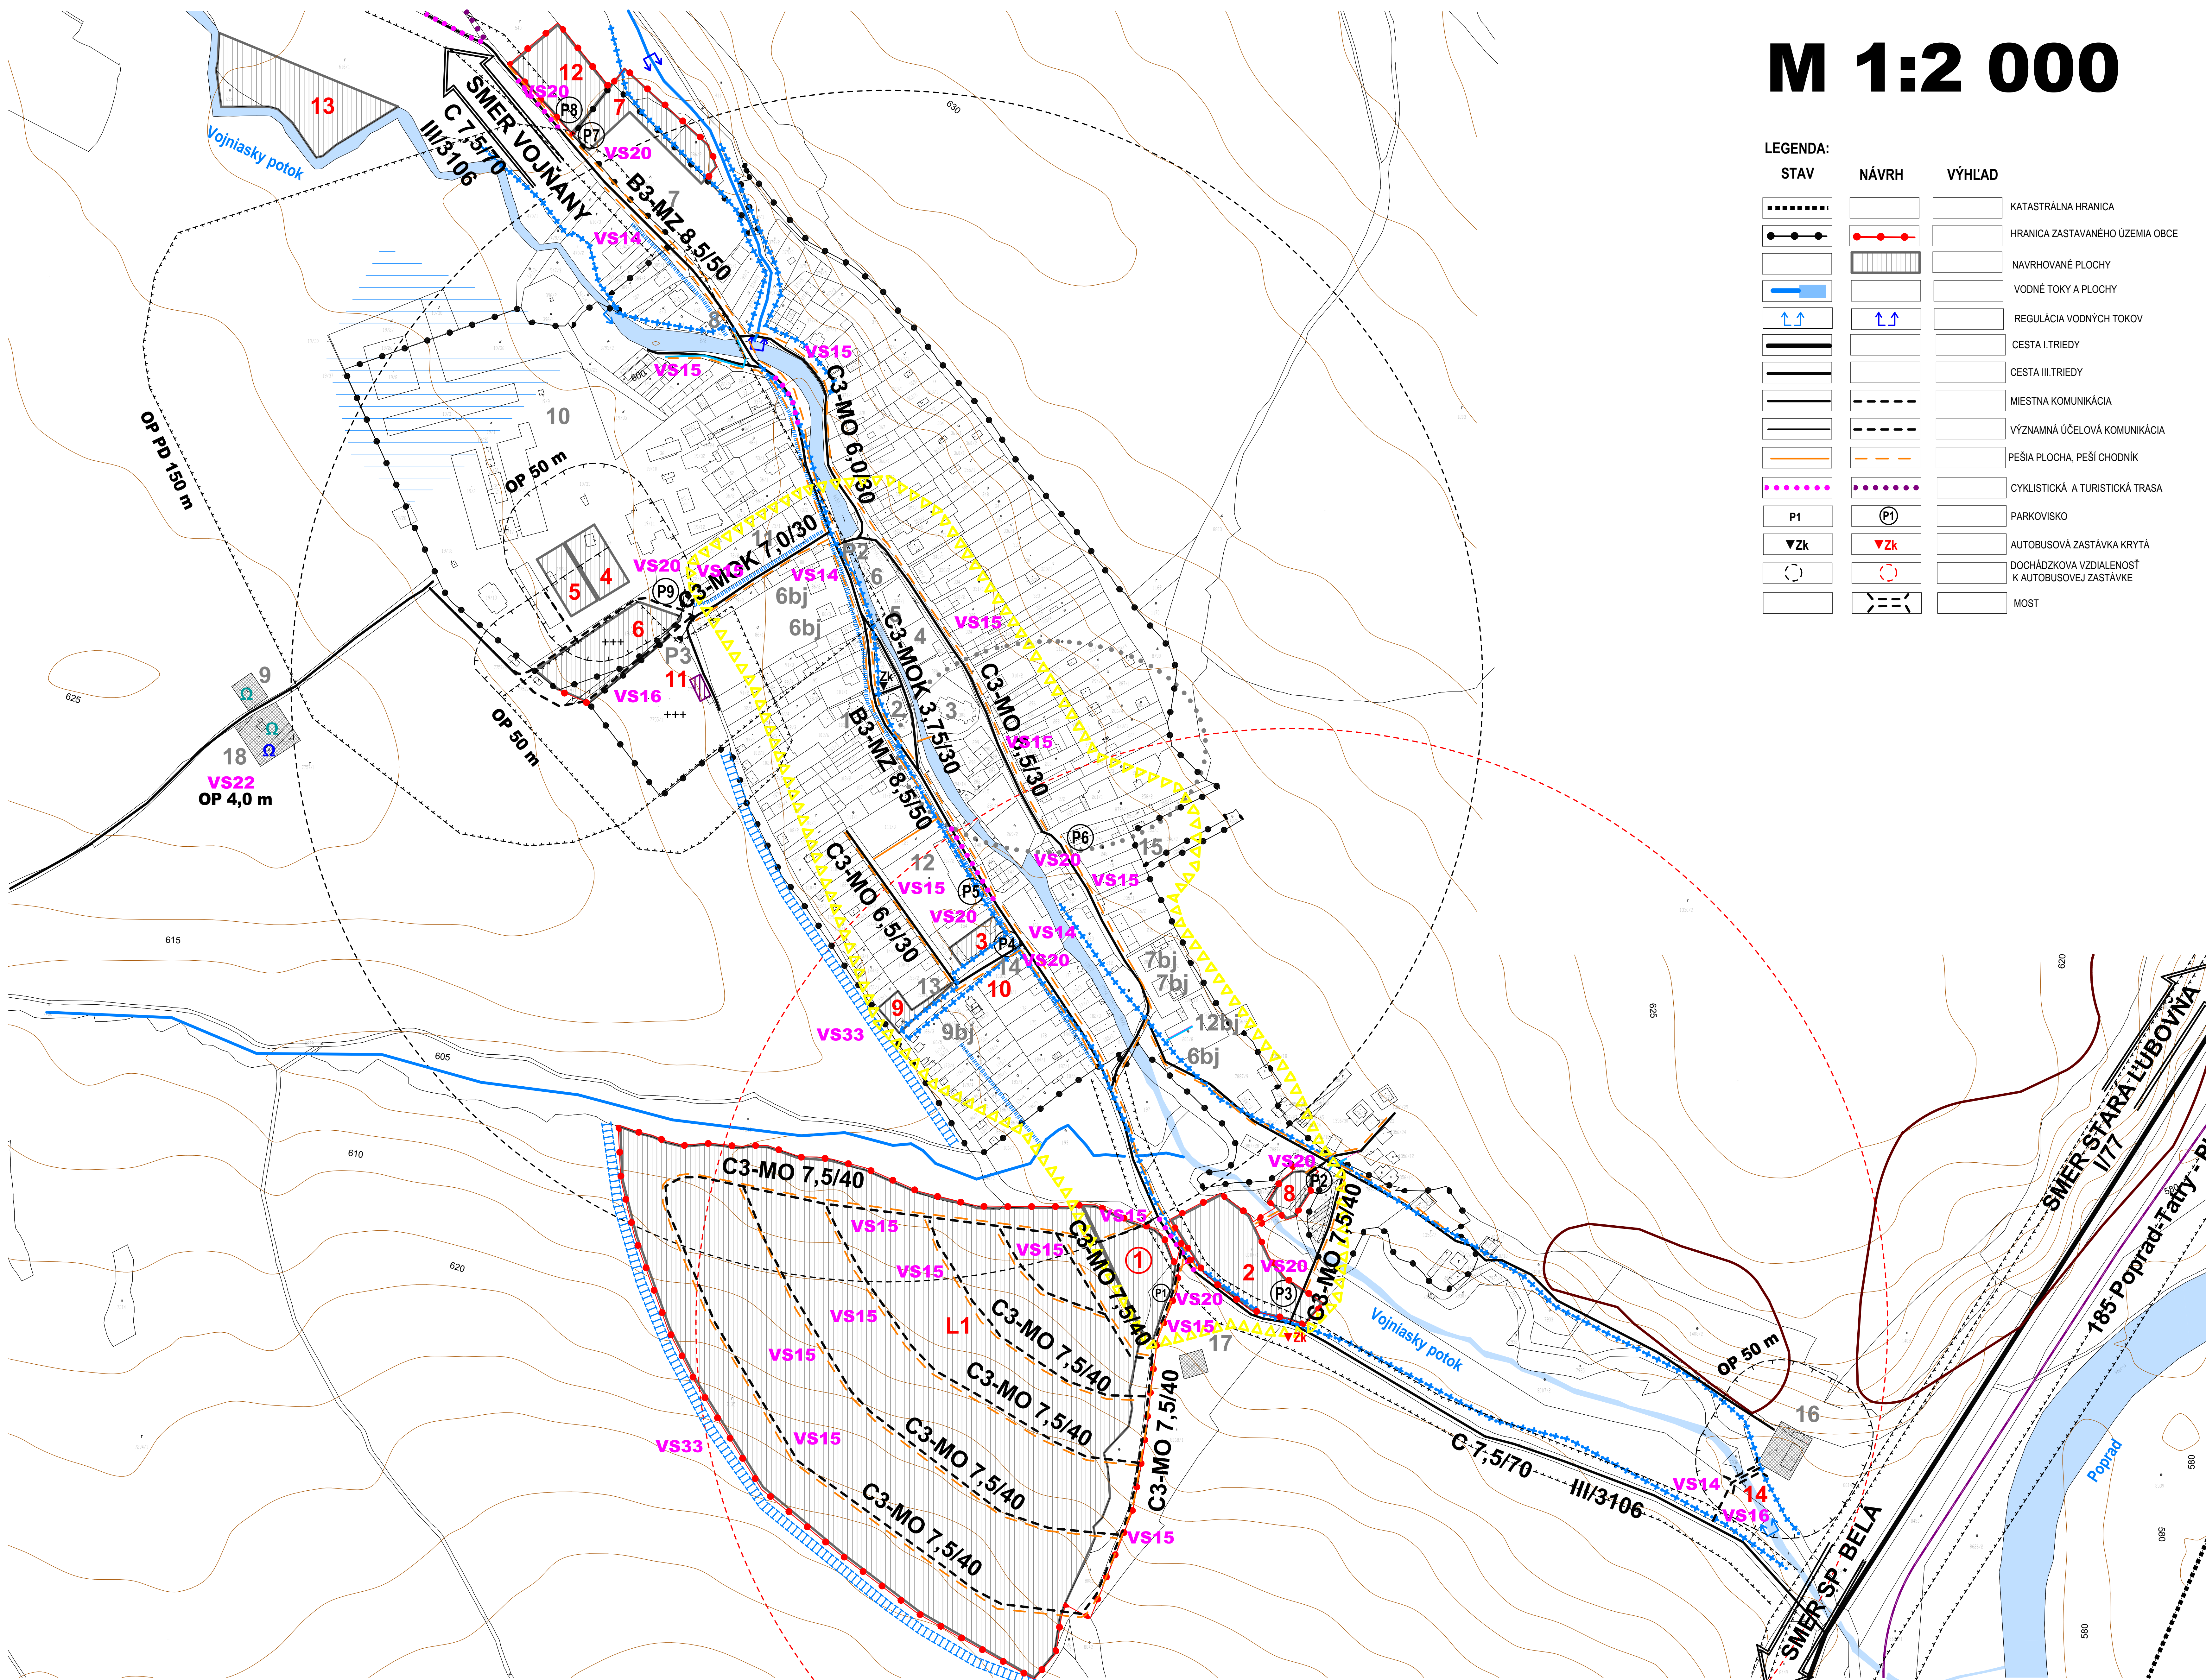


# PODHORANY

## ÚZEMNÝ PLÁN OBCE - KONCEPT RIEŠENIA

### Variant č. 2

### M 1:2 000

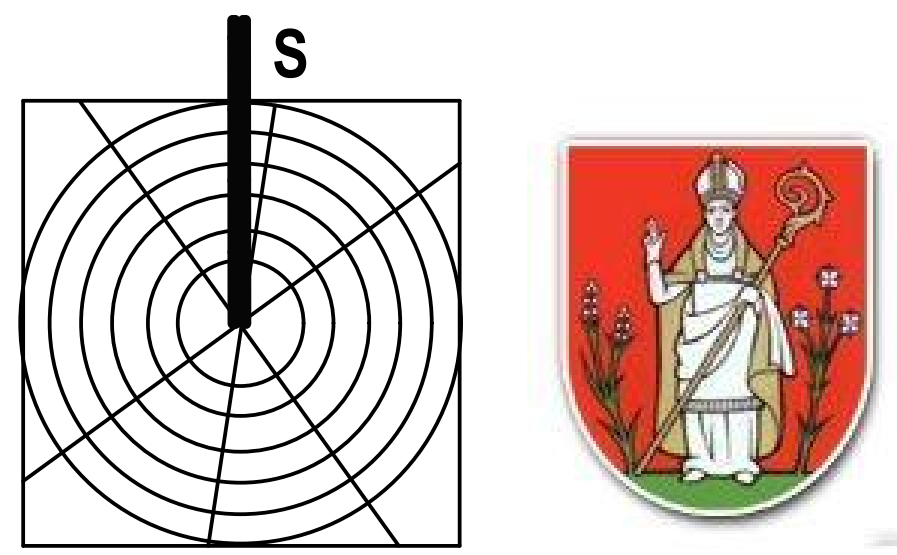

**LEGENDA:**

STAV	NÁVRH	VÝHLAD	LEGENDA
			KATASTRÁLNA HRANICA
			HRANICA ZASTAVANÉHO ÚZEMIA OBCE
			NAVRHOVANÉ PLOCHY
			VODNÉ TOKY A PLOCHY
			REGULÁCIA VODNÝCH TOKOV
			CESTA I. TRIEDY
			CESTA III. TRIEDY
			MIESTNA KOMUNIKÁCIA
			VÝZNAMNÁ ÚČELOVÁ KOMUNIKÁCIA
			PEŠIA PLOCHA, PEŠÍ CHODNÍK
			CYKLISTICKÁ A TURISTICKÁ TRASA
			PARKOVIŠKO
			AUTOBUSOVÁ ZASTÁVKA KRYTÁ
			DOCHÁZKOVÁ VZDIALENOSŤ K AUTOBUSOVEJ ZASTÁVKE
			MOST
			PRIRODZENÉ ZÁPLAVOVÉ ÚZEMIE TOKU
			ODVODNENIA - DRENÁŽ
			OCHRANNÉ PÁSMO
			CENTRUM OBCE
			ARCHEOLOGICKÁ LOKALITA
			SVAHOVÁ DEFORMÁCIA - POTENCIÁLNA
			OCHRANA PROTI POVRCHOVÝM VODAM
			OTVORENÝ RIGOL - PRIEPUST 500 mm

**Stav:**  
 1 - Obecný úrad, Hasičská zbrojnica, 2 - Evanjelický kostol, 3 - Rímskokatolícky kostol, 4 - Základná škola, 5 - Základná škola kontrajtrajnová - centrum, 6 - Kultúrny dom, administratívna KC, jednota, kčrna, 7 - Futbalové ihrisko, 8 - Šatňa TJ, 9 - Vodojem HD, 10 - Nefunkčný hospodársky dvor podnik AT TATRY s.r.o. so sídlom v Spišskej Belej, 11 - Materská škola, 12 - Potravný, Elkované pracovisko SOŠ Biela voda Kežmarok, 13 - Špeciálna základná škola, 14 - Zdravotné stredisko sv. Martina, 15 - Základná škola kontrajtrajnová - osada, Školský klub detí, Základná umelecká škola, 16 - Čistiareň odpadových vôd (ČOV), 17 - Nefunkčný vodojem, 18 - Vodojem

**Návrh:**  
 1 - Areal občianskej vybavenosti pri L1, 2 - Športový areál, 3 - Komunitné centrum, 4 - Areal výroby a skladov, 5 - Kompostovisko, zberný dvor, 6 - Rozšírenie cintorína, 7 - Multifunkčné ihrisko, zázemie pre športový klub, 8 - Areal občianskej vybavenosti, základná škola, 9 - Rozšírenie špeciálnej základnej školy, 10 - Rozšírenie zdravotného strediska, 11 - Dom nádeje, 12 - Areal turizmu a cestovného ruchu, 13 - Suchý pôľad, 14 - Most ČOV, L1 - Lokalita byvania juhozápad

**Zoznam verejnosprospešných stavieb**

**Variant číslo 2:**

**Stavby verejnej občianskej vybavenosti a sociálnej infraštruktúry**

VS 1 Stavba rozšírenia špeciálnej základnej školy (SZŠ) v južnej časti obce (9).  
 VS 2 Stavba Základnej školy (8) v Areali občianskej vybavenosti, v južnej časti obce.  
 VS 3 Stavba Materskej školy, deťskú jasle v Areali občianskej vybavenosti (1), v juhozápadnej časti obce.  
 VS 4 Stavba Základnej školy v Areali občianskej vybavenosti (1), v juhozápadnej časti obce.  
 VS 5 Stavba Kultúrneho domu, v Areali občianskej vybavenosti (1) v juhozápadnej časti obce.  
 VS 6 Stavba Komunitného centra (3) v juhozápadnej časti obce.  
 VS 7 Stavba Multifunkčného ihriska, zázemie pre športový klub (7).  
 VS 8 Stavba Športového areálu (2), v južnej časti obce.  
 VS 9 Stavba Multifunkčného ihriska s telocvičňou, v areáli občianskej vybavenosti (1) v juhozápadnej časti obce.  
 VS 10 Stavba pre rekonštrukciu a rozšírenie Zdravotného strediska sv. Martina a lekáreň (10).  
 VS 11 Stavba Domu nádeje na existujúcom cintoríne (1).  
 VS 12 Stavba rozšírenia cintorína severným smerom (6).  
**Stavby verejnej dopravy a verejných technických vybavení**

VS 13 Stavba nainštalácia ČOV na účelovej komunikácii cez Vojniasky potok, v južnej časti obce.  
 VS 14 Rekonštrukcia cesty III/3106 v terajšom koridore, v zastavanom území kategórii MZ 8,5 (8)50, vo funkčnej triede B3 s obojstrannými chodníkmi a mimo zastavaného územia v kategórii C 7,5/70.  
 VS 15 Rekonštrukcia a dobudovanie existujúcich miestnych komunikácií na kategórie C3-MOK 3,75/30, C3-MO 4,25/30, C3-MO 6,0/30, C3-MO 6,5/30, C3-MOK 7,0/30, C3-MO 6,5/40, C3-MOK 7,5/40, vrátane dobudovania minimálne jednostranných chodníkov a nemeromých napojení na nadradené komunikácie.  
 VS 16 Stavby miestnych komunikácií v nových lokalitách občianskeho vybavenia, bytových a rodinných domov v kategórii C3-MO 7,5/40 a C3-MO 6,5/40, s mm jednostranným chodníkom a jedným zeleným deliacim pásmom.  
 VS 17 Stavby miestnych komunikácií v nových lokalitách výroby a skladov, v kategórii C3-MO 8,0/40 pre prevážajúci pohyb nákladných vozidiel.  
 VS 18 Stavby obrátiteľ v koncových polohách a na sľepých komunikáciách s dimenziami pre nákladné vozidlá do dĺžky 10,0 m.  
 VS 19 Stavby výhybní max. 100 m dlhých na extrémne úzkých komunikáciách v kategórii C3-MO 3,75/30.  
 VS 20 Stavby verejných parkovísk P1 - P9.  
 VS 21 Stavba cykloturistickej trasy v severnej časti obce, v smere Vojňany.  
**Stavby vodného hospodárstva**

VS 22 Stavba vodojemu.  
 VS 23 Stavby rozšírenia verejného vodovodu.  
 VS 24 Stavby rozšírenia okrojovej siete.  
 VS 25 Stavba rozšírenia ČOV.  
**Stavby energetiky a energetických zariadení**

VS 26 Stavby nainštalácia STL plynovodu.  
 VS 27 Stavby nových transformácií a VN prípojok k ním: TS 053, TS 053, TS 053 (Lokalita L1).  
 VS 28 Stavby trasy NN vedenia káblových rozvodov v zemi s napojením z existujúcich a nových zdrojov elektrickej energie.  
 VS 29 Stavby verejného osvetlenia v nových obytných, športových a rekreačných lokalitách.  
**Stavby telekomunikácií**

VS 30 Stavby prípojok metalických a optických káblov pre jednotlivé lokality v súčahu s trasami vedení sekundárnej NN siete v obci.  
**Stavby v oblasti ochrany a tvorby životného prostredia**

VS 31 Stavby podla na Vojniaskom potoku v severnej časti obce.  
 VS 32 Stavby na reguláciu a opravy Vojniaského potoka a jeho bežomných drobných prítokov.  
 VS 33 Stavby na umiestnenie ochrany v súčasnosti zastavaného územia a navrhovaného zastavaného územia v juhozápadnej časti obce pred povrchovými vodami.  
 VS 34 Stavba kompostoviska v severozápadnej časti obce (5).  
 VS 35 Stavba zberného dvora odpadov v severozápadnej časti obce (5).

OBJEDNÁVATEL	Obec Podhorany	SPRACOVATEL	SPRACOVATEL
AUTOR	Ing. arch. Jozef Kužma	INVEST	Invest Leasing, s.r.o.
OBSAH VÝKRESU	Výkres verejného dopravného vybavenia	FORMÁT	A4
NÁZOV AKCIE	Územný plán obce Podhorany - koncept riešenia variant č. 2	DÁTUM	01. 2018
		MERKA	1:2 000
		ČÍSLO VÝKRESU	4