
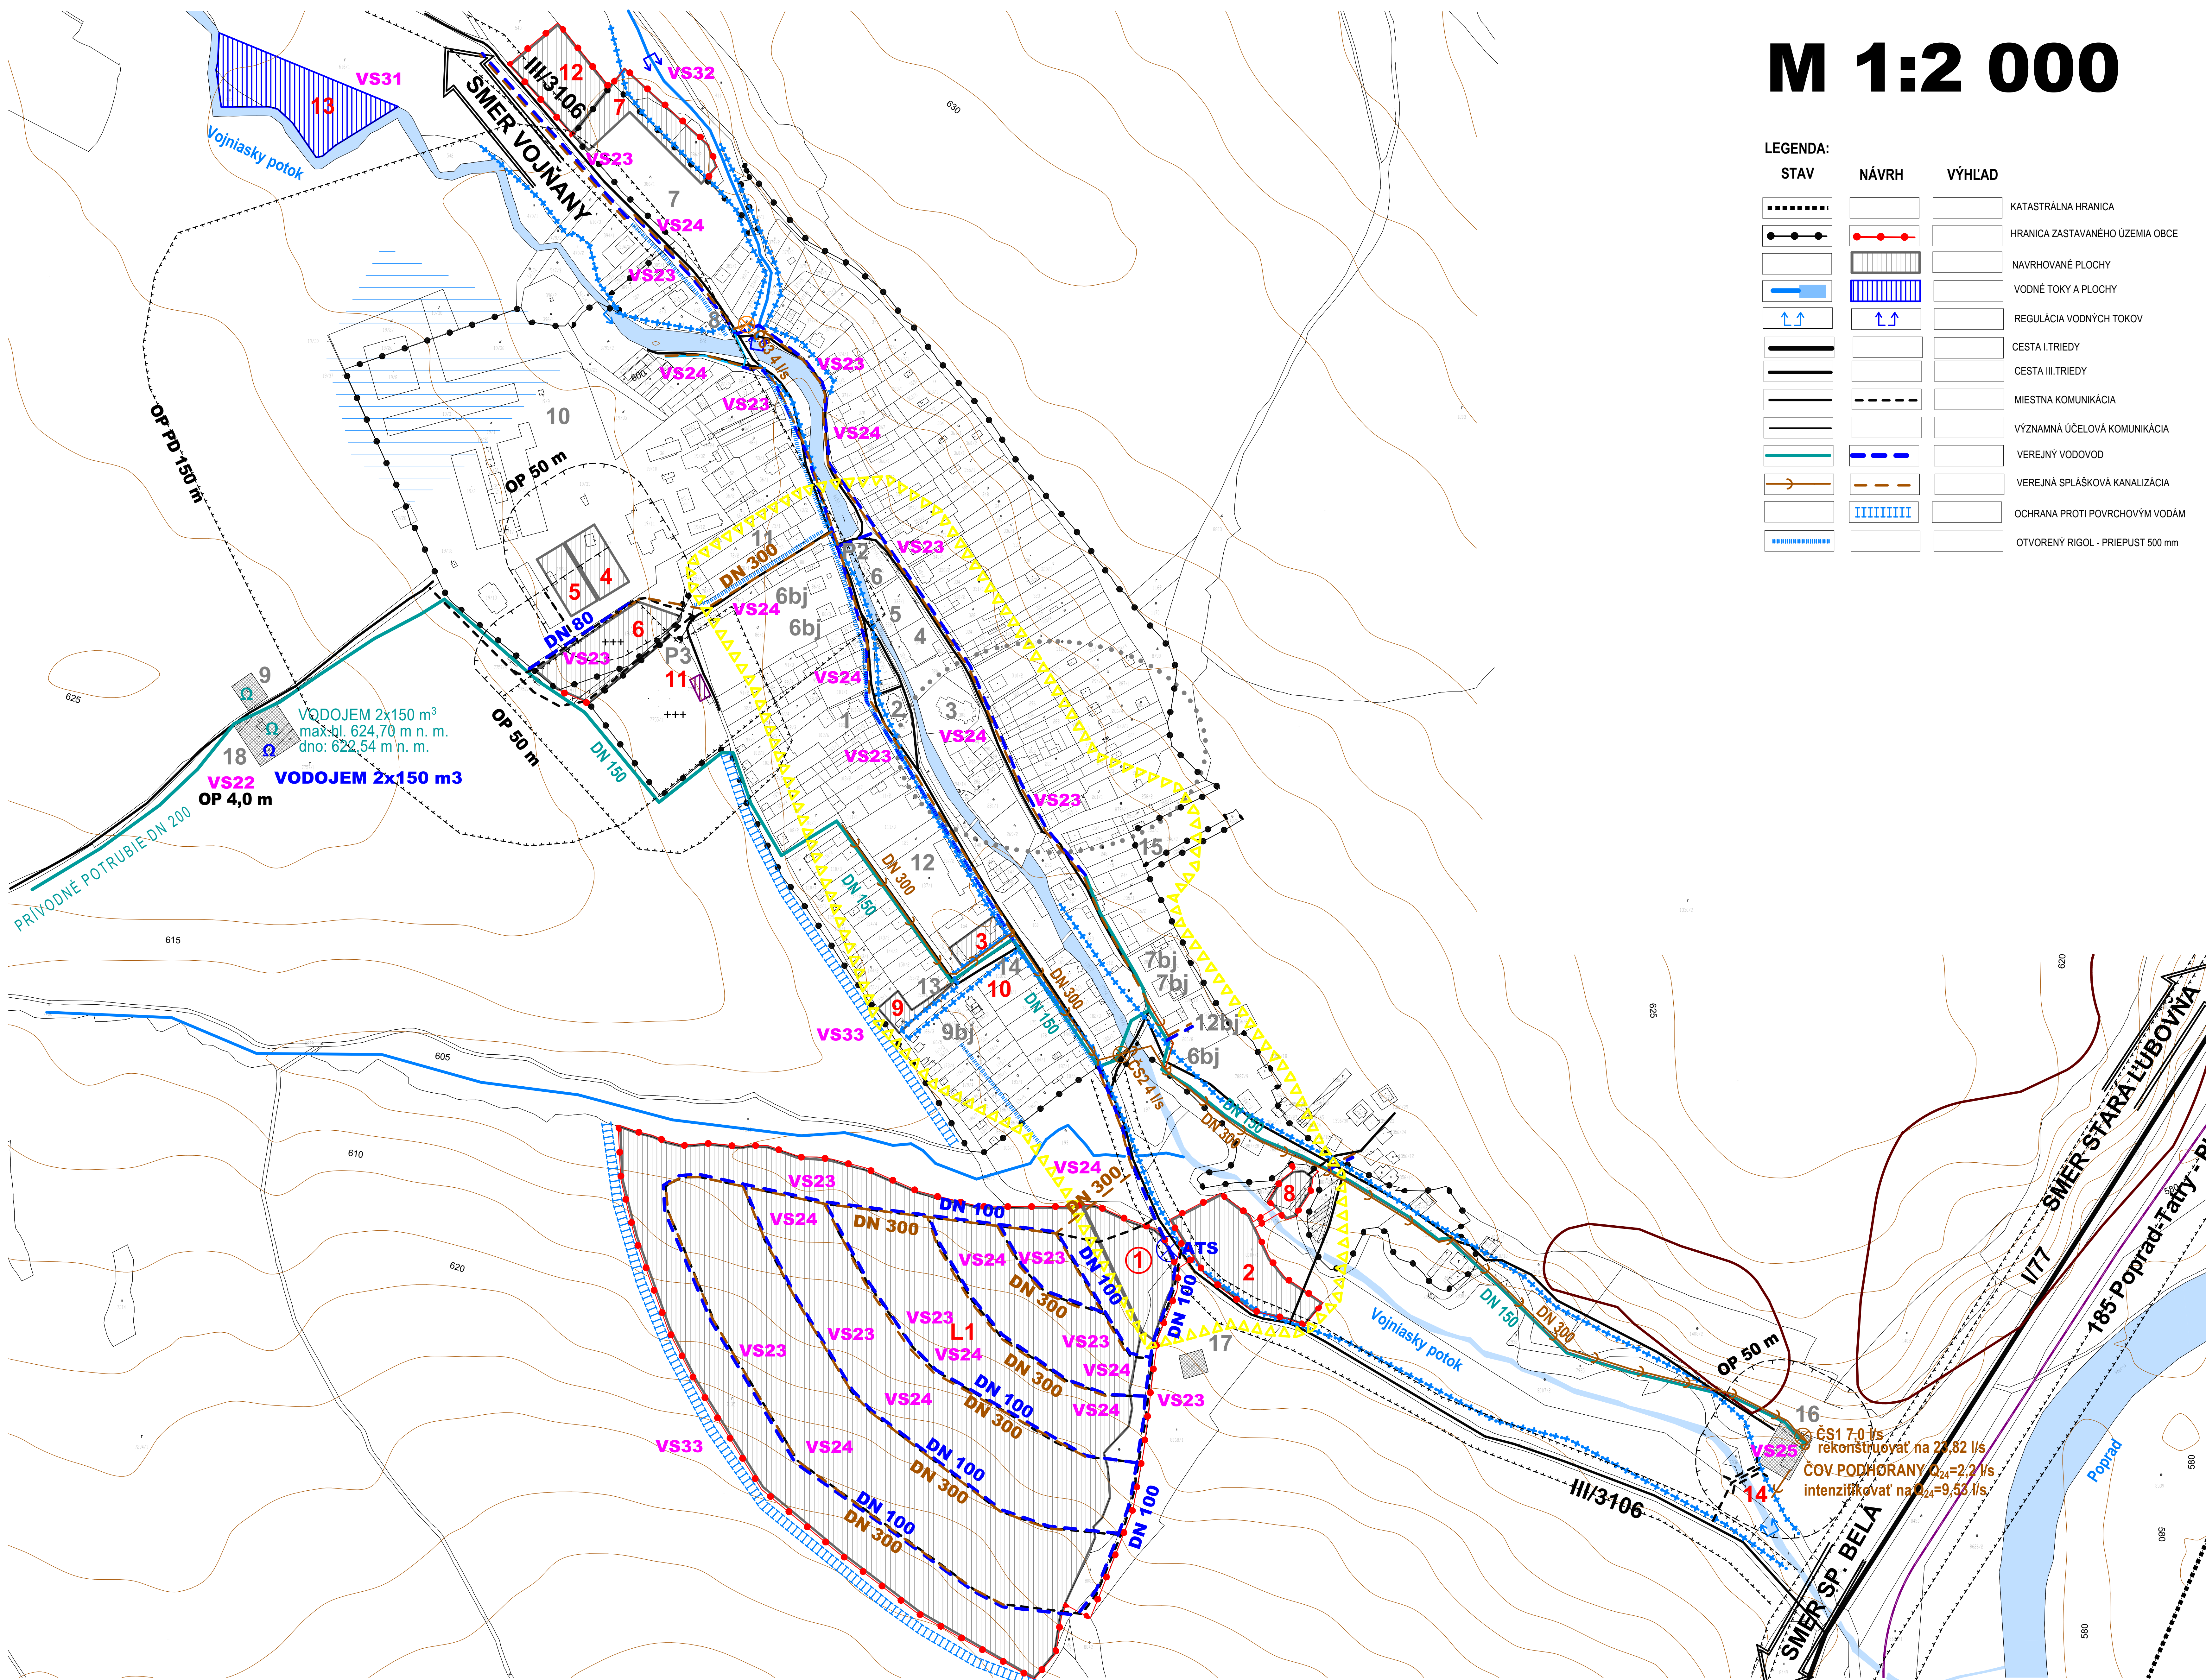


PODHORANY

ÚZEMNÝ PLÁN OBCE - KONCEPT RIEŠENIA

Variant č. 2

M 1:2 000

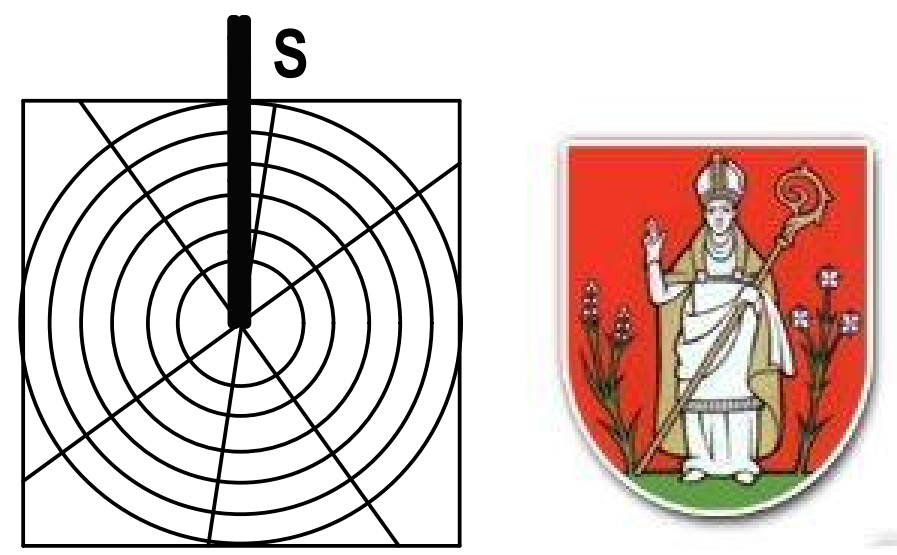

LEGENDA:

STAV	NÁVRH	VÝHLAD	
.....	KATASTRÁLNA HRANICA
.....	HRANICA ZASTAVANÉHO ÚZEMIA OBCE
.....	NAVRHOVANÉ PLOCHY
.....	VODNÉ TOKY A PLOCHY
.....	REGULÁCIA VODNÝCH TOKOV
.....	CESTA I. TRIEDY
.....	CESTA III. TRIEDY
.....	MIESTNA KOMUNIKÁCIA
.....	VÝZNAMNÁ ÚČELOVÁ KOMUNIKÁCIA
.....	VEREJNÝ VODOVOD
.....	VEREJNÁ SPLÁŠKOVÁ KANALIZÁCIA
.....	OCHRANA PROTI POVRCHOVÝM VODÁM
.....	OTVORENÝ RIGOL - PRIEPUST 500 mm
.....	PRIRODZENÉ ZÁPLAVOVÉ ÚZEMIE TOKU
.....	ODVODNENIA - DRENÁŽ
.....	OCHRANNÉ PÁSMA
.....	CENTRUM OBCE
.....	ARCHEOLOGICKÁ LOKALITA
.....	SVAHOVÁ DEFORMÁCIA - POTENCIÁLNA
.....	ČERPACIA STANICA
.....	ATS - AUTOMATICKÁ TLAKOVÁ STANICA

Stav:
 1 - Obecný úrad, Hasičská zbrojnica, 2 - Evanjelický kostol, 3 - Rímskokatolícky kostol, 4 - Základná škola, 5 - Základná škola kontrajerová - centrum, 6 - Kultúrny dom, administratíva KC, Jednota, Kréma, 7 - Futbalové ihrisko, 8 - Šatne TJ, 9 - Vodojem HD, 10 - Nefunkčný hospodársky dvor podnik AT TATRY s.r.o. so sídlom v Spišskej Belej, 11 - Materská škola, 12 - Potravný, Elokovaný pracovisko SOŠ Biela voda Kežmarok, 13 - Špeciálna základná škola, 14 - Zdravotné stredisko sv. Martina, 15 - Základná škola kontrajerová - osada, Školský klub detí, Základná umelecká škola, 16 - Čistiareň odpadových vôd (ČOV), 17 - Nefunkčný vodojem, 18 - Vodojem

Návrh:
 1 - Areal občianskej vybavenosti pri L1, 2 - Športový areál, 3 - Komunitné centrum, 4 - Areal výroby a skladov, 5 - Kompostovisko, zberný dvor, 6 - Rozšírenie cintorína, 7 - Multifunkčné ihrisko, zázemie pre športový klub, 8 - Areal občianskej vybavenosti, základná škola, 9 - Rozšírenie špeciálnej základnej školy, 10 - Rozšírenie zdravotného strediska, 11 - Dom nádeje, 12 - Areal turizmu a cestovného ruchu, 13 - Suchý pôdior, 14 - Most ČOV, L1 - Lokalita bytami juhozápad

Zoznam verejnoprojektových stavieb
 Variant číslo 2:
 VS1 Stavba verejnej občianskej vybavenosti a sociálnej infraštruktúry
 VS2 Stavba rozšírenia špeciálnej základnej školy (SZŠ) v južnej časti obce (9).
 VS3 Stavba Základnej školy (8) v Areali občianskej vybavenosti, v južnej časti obce.
 VS4 Stavba Materskej školy, desiatk jasle v Areali občianskej vybavenosti (1), v juhozápadnej časti obce.
 VS5 Stavba Základnej školy v Areali občianskej vybavenosti (1), v juhozápadnej časti obce.
 VS6 Stavba Kultúrneho domu, v Areali občianskej vybavenosti (1), v juhozápadnej časti obce.
 VS7 Stavba Komunitného centra (3) v juhozápadnej časti obce.
 VS8 Stavba Multifunkčného ihriska, zázemie pre športový klub (7).
 VS9 Stavba Športového areálu (2), v južnej časti obce.
 VS10 Stavba Multifunkčného ihriska s telocvičňou, v areáli občianskej vybavenosti (1) v juhozápadnej časti obce.
 VS11 Stavba pre rekonštrukciu a rozšírenie Zdravotného strediska sv. Martina a lekáreň (10).
 VS12 Stavba Domu nádeje na jaskyniacom cintoríne (11).
 VS13 Stavba rozšírenia cintorína severným smerom (6).
 VS14 Stavby verejnej dopravy a verejného technického vybavenia
 VS15 Stavby dopravy a dopravných zariadení
 VS16 Stavba nainštalácia ČOV na účelovej komunikácii cez Vojniasky potok, v južnej časti obce.
 VS17 Rekonštrukcia cesty III/3106 v terajšom koridore, v zastavanom území kategórii MZ 8,5 (8)50, vo funkčnej triede B3 s obojstrannými chodníkmi a mimo zastavaného územia v kategórii C7,5/70.
 VS18 Rekonštrukcia a dobudovanie existujúcich miestnych komunikácií na kategórie C3-MOK 3,75/30, C3-MO 4,25/30, C3-MO 6,0/30, C3-MO 6,5/30, C3-MOK 7,0/30, C3-MO 6,5/40, C3-MOK 7,5/40, vrátane dobudovania minimálne jednostranných chodníkov a nemeromých napojení na radené komunikácie.
 VS19 Stavby miestnych komunikácií v nových lokalitách občianskeho vybavenia, bytových a rodinných domov v kategórii C3-MO 7,5/40 a C3-MO 6,5/40, s min. jednostranným chodníkom a jedným zeleným deliacim pásmom.
 VS20 Stavby miestnych komunikácií v nových lokalitách výroby a skladov, v kategórii C3-MO 8,0/40 pre prevážajúcej pohyb nákladných vozidiel.
 VS21 Stavby obrátiteľ v koncových polohách a na sľepých komunikáciách s dimenziami pre základné vozidlo do dĺžky 10,0 m.
 VS22 Stavby vyhlby max. 100 m dlhých na extrémne úzkych komunikáciách v kategórii C3-MO 3,75/30.
 VS23 Stavby verejných parkovísk P1-P9.
 VS24 Stavba cykloturistickej trasy v severnej časti obce, v smere Vojňany.
Stavby vodného hospodárstva
 VS25 Stavba vodojemu.
 VS26 Stavby rozšírenia verejného vodovodu.
 VS27 Stavby rozšírenia okrojovej siete.
 VS28 Stavba rozšírenia ČOV.
Stavby energetiky a energetických zariadení
 VS29 Stavby nainštalácia STL plynovodu.
 VS30 Stavby nových transformátorov a VN prípojok k nim: TS 053, TS 053, TS 053 (Lokalita L1).
 VS31 Stavby trasy NN vedenia káblových rozvodov z zemi s napájaním z existujúcich a nových zdrojov elektrickej energie.
 VS32 Stavby verejného osvetlenia v nových obytných, športových a rekreačných lokalitách.
Stavby telekomunikácií
 VS33 Stavby prípojok optických a optických káblov pre jednotlivé lokality v súčahu s trasami vedení sekundárnej NN siete v obci.
Stavby v oblasti ochrany a tvorby životného prostredia
 VS34 Stavby podla na Vojniaskom potoku v severnej časti obce.
 VS35 Stavby na reguláciu a opravy Vojniaského potoka a jeho bezmenných drobných prítokov.
 VS36 Stavby na umiestnenie ochrany v súčasnosti zastavaného územia a navrhovaného zastavaného územia v juhozápadnej časti obce pred povodňovými vodami.
 VS37 Stavba kompostoviska v severozápadnej časti obce (5).
 VS38 Stavba zberného dvora odpadov v severozápadnej časti obce (5).

ČS1 7,0 l/s
 rekonštruovať na 23,82 l/s
 ČOV PODHORANY 4,24=2,7 l/s
 intenzifikovať na 9,53 l/s

OBJEDNÁVATEL:	Obec Podhorany	SPRACOVATEL:	Invest Leasing, s.r.o.
AUTOR:	Ing. arch. Jozef Kužma	FORMÁT:	A0
OBSAH VÝKRESU:	Výkres verejného technického vybavenia - vodné hospodárstvo	DÁTUM:	01.2018
NÁZOV AKCIE:	Územný plán obce Podhorany - koncept riešenia variant č. 2	MIERKA:	1:2 000
		ČÍSLO VÝKRESU:	5