

PROJEKT POZEMKOVÝCH ÚPRAV - GRAFICKÁ ČASŤ RPS


STARÁ LUBOVŇA 7-9/2

Súradnicový systém S-JTSK

STARÁ LUBOVŇA 7-9/2

Prešovský kraj, okres Kežmarok, obec Podhorany
Katastrálne územie Podhorany

7-8/4

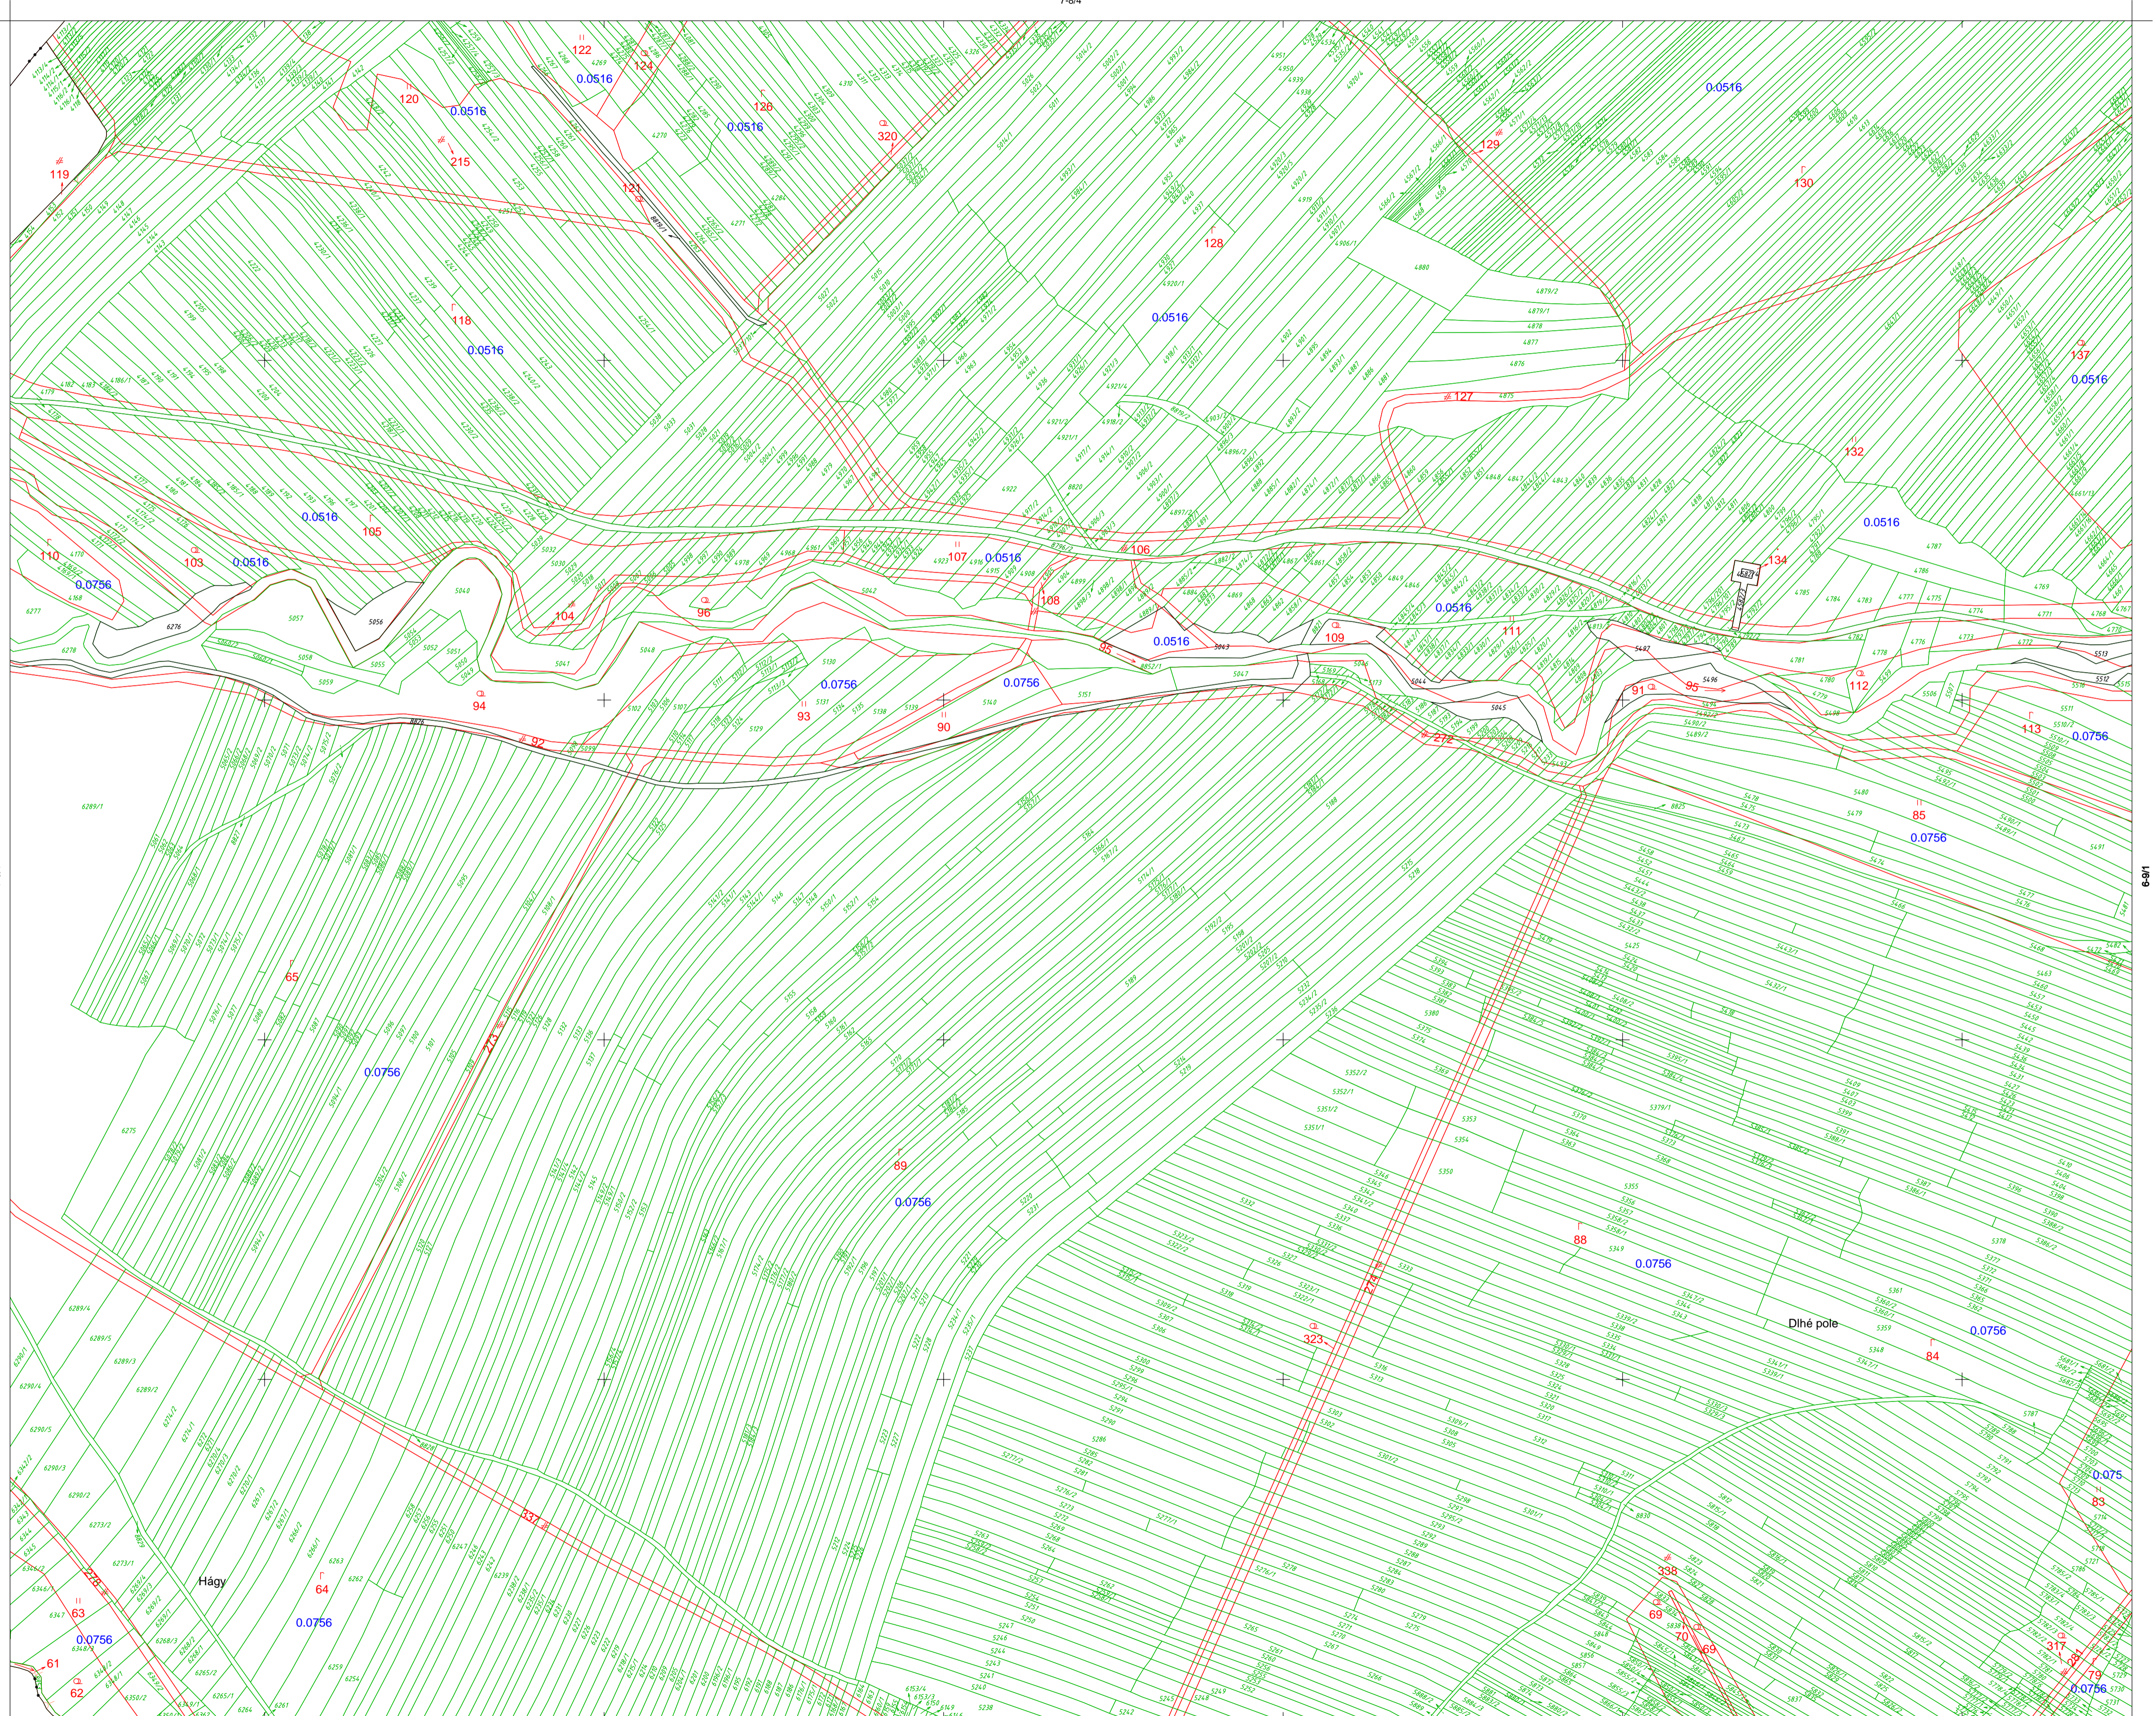


Správne hranice



- 1) Podhorany
- 2) Bublince
- 3) Vojňany

Hranice obvodu PÚ

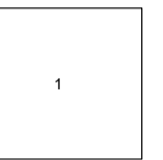

- 1) Mäpování potokov
- 2) Vyháň z obvodu PÚ

7-8/1

8-9/1

7-9/4

Mapoval: G S, spol. s r.o. v roku 2016
Mapa vykazuje stav polohopisu: jún 2016
Mapa je digitálna, vyhotovená podľa STN 01 3410 a STN 01 3411

1:2000

Vytlačil: G S, spol. s r.o. v roku 2016