PODHORANY

ÚZEMNÝ PLÁN OBCE - KONCEPT RIEŠENIA

VARIANT č. 2 M 1:10 000

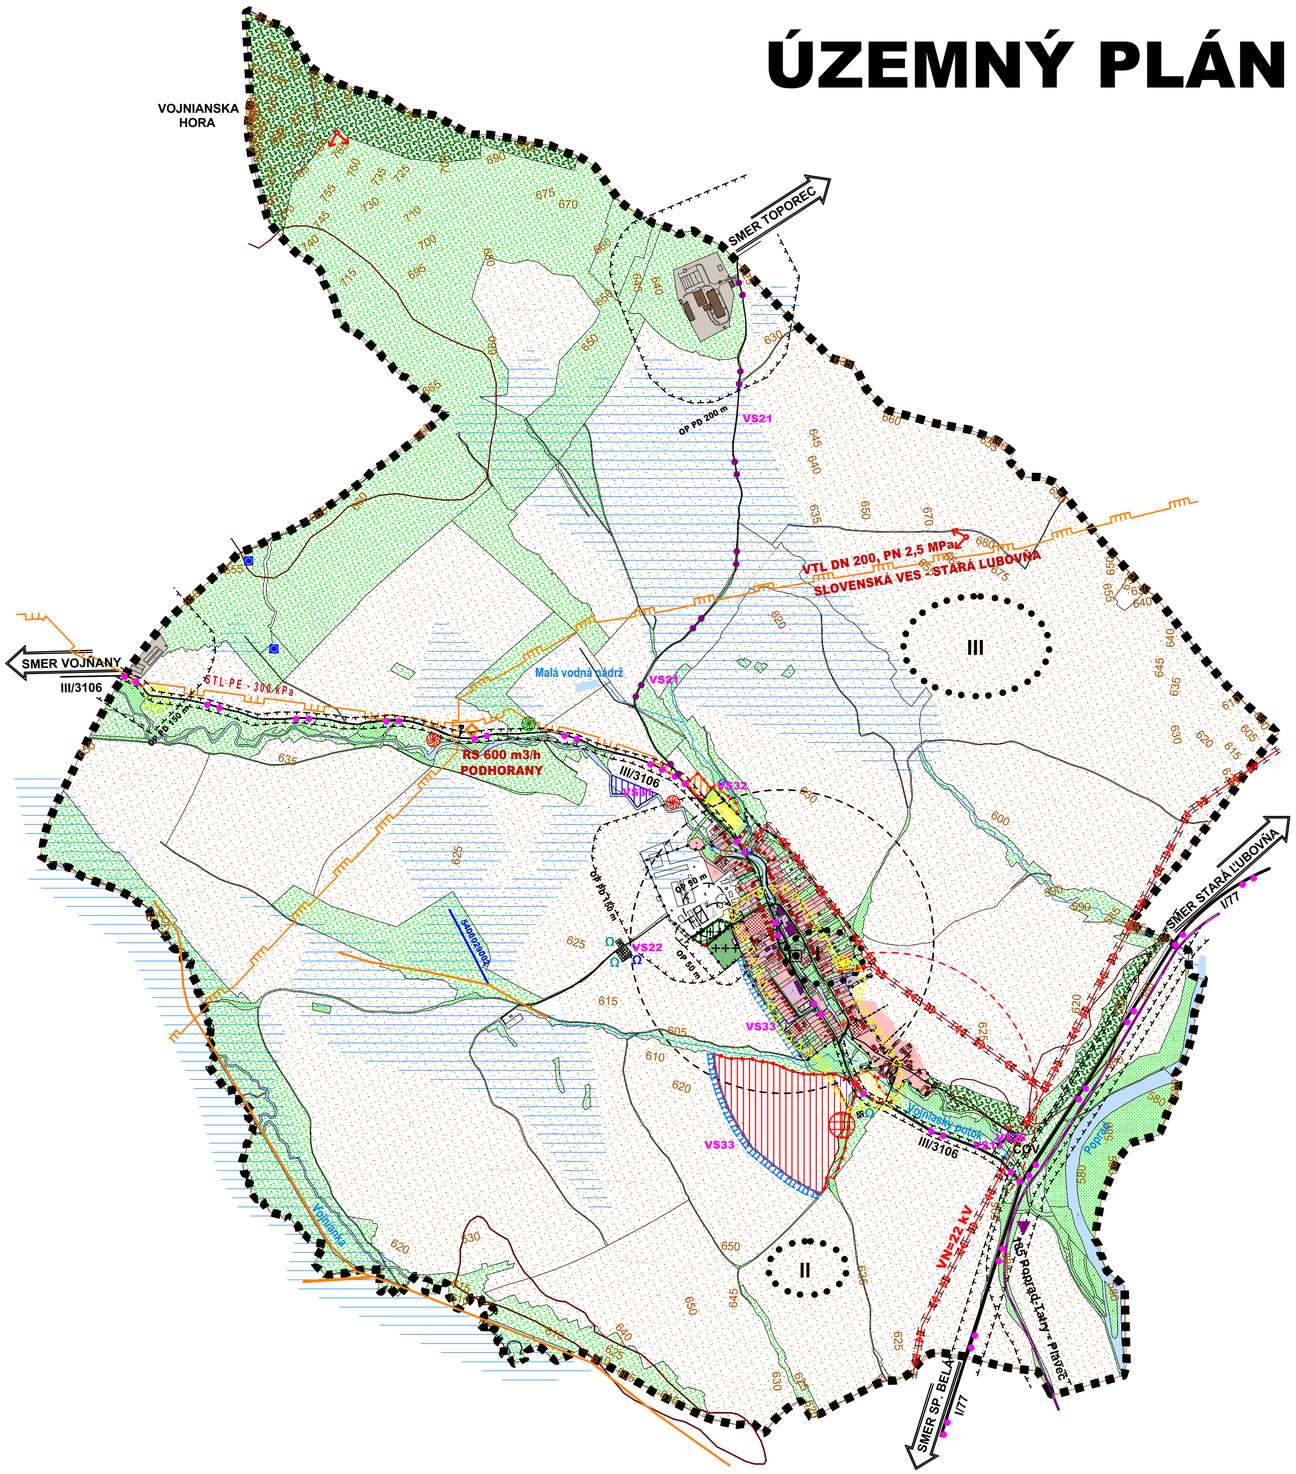

LEGENDA:

STAV	NÁVRH	VÝHĽAD	
			KATASTRÁLNA HRANICA
			HRANICA ZASTAVANÉHO ÚZEMIA OBCE
			PLOCHA RODINNÝCH DOMOV
			PLOCHA BYTOVÝCH DOMOV
			PLOCHA OBČIANSKÉHO VYBAVENIA
			PLOCHA ŠPORTU
			PLOCHA REKRÁCIE
			PLOCHA POĽNOHOSPODÁRSKEJ VÝROBY
			PRIEMYSELNÁ PLOCHA VÝROBY A SKLADOVÉHO HOSPODÁRSTVA
			PAMIATKA
			PLOCHA TECHNICKÉHO VYBAVENIA
			VEREJNÁ ZELEŇ
+++	+++		CINTORÍN
			LES
			TRVALÝ TRÁVNATÝ PORAST
			ZELEŇ RODINNÝCH DOMOV
			SPRIEVODNÁ - LÍNIOVÁ ZELEŇ
			ORNÁ PÔDA
			VODNÉ TOKY A PLOCHY
			REGULÁCIA VODNÝCH TOKOV
			CESTA I.TRIEDY
			CESTA III.TRIEDY
			MIESTNA KOMUNIKÁCIA
			VÝZNAMNÁ ÚČELOVÁ KOMUNIKÁCIA
			ŽELEZNIČNÁ TRAŤ
			CYKLOTURISTICKÁ TRASA
			VLAKOVÁ ZASTÁVKA
			DOCHÁDZKOVA VZDIALENOSŤ K ZASTÁVKAM SAD
			VN VEDENIE VZDUŠNÉ
			STL PYNOROZVODY
			VTL PLYNOROZVODY
			PLYNOZARIADENIA
			TRAFOSTANICA
			VODOJEM
			NÁRODNÁ KULTÚRNA PAMIATKA
			ARCHEOLOGICKÁ LOKALITA
			VÝZNAMNÁ VYHLIADKA
			SVAHOVÁ DEFORMÁCIA - POTENCIONÁLNA
			SKLÁDKA - UPRAVENÁ
			OPUSTENÁ SKLÁDKA BEZ PREKRYTIA (NELEGÁLNA SKLÁDKA)
			SKLÁDKA - ODVEZENÁ
			RADÓNOVÉ RIZIKO - STREDNÉ
			RADÓNOVÉ RIZIKO - VYSOKÉ
			HRANICA PRIRODZENÉHO ZÁPLAVOVÉHO ÚZEMIA Q100
			OCHRANNÉ PÁSMA
			ODVODNENIA - DRENÁŽ
			ODVODŇOVACÍ KANÁL V SPRÁVE HYDROMELIORÁCIÍ, š.p.
			UPRAVOVANÝ TOK
			ZÁCHYTNÁ PRIEKOPA PROTI PRÍVALOVEJ VODE
			POTENCIONÁLN ZDROJ PITNEJ VODY

Zoznam verejnoprospešných stavieb
Variant číslo 2:
Stavby verejnej občianskej vybavenosti a sociálnej infraštruktúry

- VS 1 Stavba rozšírenia Špeciálnej základnej školy (ŠZŠ) v južnej časti obce (9).
- VS 2 Stavba Základnej školy (8) v Areáli občianskej vybavenosti, v južnej časti obce .
- VS 3 Stavba Materskej školy, detské jasle v Areáli občianskej vybavenosti (1), v juhozápadnej časti obce.
- VS 4 Stavba Základnej školy v Areáli občianskej vybavenosti (1), v juhozápadnej časti obce.
- VS 5 Stavba Kultúrneho domu, v Areáli občianskej vybavenosti (1) v juhozápadnej časti obce.
- VS 6 Stavba Komunitného centra (3) v juhozápadnej časti obce.
- VS 7 Stavba Multifunkčného ihriska, zázemie pre športový klub (7).
- VS 8 Stavba Športového areálu (2), v južnej časti obce.
- VS 9 Stavba Multifunkčného ihriska s telocvičňou, v areáli občianskej vybavenosti (1) v juhozápadnej časti obce.
- VS 10 Stavba pre rekonštrukciu a rozšírenie Zdravotného strediska sv. Martina a lekáreň (10).
- VS 11 Stavba Domu nádeje na jestvujúcom cintoríne (11).
- VS 12 Stavba rozšírenia cintorína severným smerom (6).

Stavby verejnej dopravy a verejného technického vybavenia
Stavby dopravy a dopravných zariadení

- VS 13 Stavba mosta k ČOV na účelovej komunikácii cez Vojnianský potok, v južnej časti obce.
- VS 14 Rekonštrukcia cesty III/3106 v terajšom koridore, v zastavanom území kategórii MZ 8,5 (8)/50, vo funkčnej triede B3 s obojstrannými chodníkmi a mimo zastavaného územia v kategórii C 7,5/70.
- VS 15 Rekonštrukcie a dobudovanie jestvujúcich miestnych komunikácií na kategórie C3-MOK 3,75/30, C3-MO 4,25/30, C3-MO 6,0/30, C3-MO 6,5/30, C3-MOK 7,0/30, C3-MO 6,5/40, C3-MOK 7,5/40, vrátane dobudovania minimálne jednostranných chodníkov a normových napojení na nadradené komunikácie.
- VS 16 Stavby miestnych komunikácií v nových lokalitách občianskeho vybavenia, bytových a rodinných domov v kategórii C3- MO 7,5/40 a C3-MO 6,5/40, s min. jednostranným chodníkom a jedným zeleným deliacim pásom.
- VS 17 Stavby miestnych komunikácií v nových lokalitách výroby a skladov, v kategórii C3-MO 8,0/40 pre prevažujúci pohyb nákladných vozidiel.
- VS 18 Stavby obratišť v koncových polohách a na slepých komunikáciách s dimenziami pre nákladné vozidlo do dĺžky 8,0 m.
- VS 19 Stavby výhybní max. 100 m dlhých na extrémne úzkych komunikáciách v kategórii C3-MO 3,75/30.
- VS 20 Stavby verejných parkovísk P 1- P 9.
- VS 21 Stavba cykloturistickej trasy v severnej časti obce, v smere Vojňany.

Stavby vodného hospodárstva

- VS 22 Stavba vodojemu.
- VS 23 Stavby rozšírenia verejného vodovodu.
- VS 24 Stavby rozšírenia stokovej siete.
- VS 25 Stavba rozšírenia ČOV.

Stavby energetiky a energetických zariadení

- VS 26 Stavby rozšírenia STI, plynovodov.
- VS 27 Stavby nových trafostanic a VN prípojok k nim: TS 053, TS 053, TS 053 (Lokalita L1) .
- VS 28 Stavby trasy NN vedenia káblových rozvodov v zemi s napojením z jestvujúcich a nových zdrojov elektrickej energie.
- VS 29 Stavby verejného osvetlenia v nových obytných, športových a rekreačných lokalitách.

Stavby telekomunikácií

- VS 30 Stavby prípojných metalických a optických káblov pre jednotlivé lokality v súbehu s trasami vedení sekundárnej NN siete v obci.

Stavby v oblasti ochrany a tvorby životného prostredia

- VS 31 Stavby poldra na Vojnianskom potoku v severnej časti obce.
- VS 32 Stavby na reguláciu a úpravy Vojnianského potoka a jeho bezmenných drobných prítokov.
- VS 33 Stavby na umiestnenie ochrany v súčasnosti zastavaného územia a navrhovaného zastavaného územia v juhozápadnej časti obce pred povrchovými vodami.
- VS 34 Stavba kompostoviska v severozápadnej časti obce (5).
- VS 35 Stavba zberného dvora odpadov v severozápadnej časti obce (5).

OBJEDNÁVATEĽ	Obec Podhorany	SPRACOVATEĽ	Invest Leasing, s.r.o. Duchnovičovo nám. 1 Prešov 080 01
AUTOR	Ing. arch. Jozef Kužma		
OBSAH VÝKRESU	Komplexný výkres priestorového usporiadania a funkčného využitia územia s vyznačenou časťou riešenia a verejnoprospešnými stavbami - katastrálne územie	ČÍSLO ZÁKAZKY	
		FORMÁT	A1
		DÁTUM	01.2018
		MIERKA	1 : 10 000
NÁZOV AKCIE	Územná plán obce Podhorany - koncept variant č.2	ČÍSLO VÝKRESU	2