PODHORANY

ÚZEMNÝ PLÁN OBCE - NÁVRH

M 1:2 000

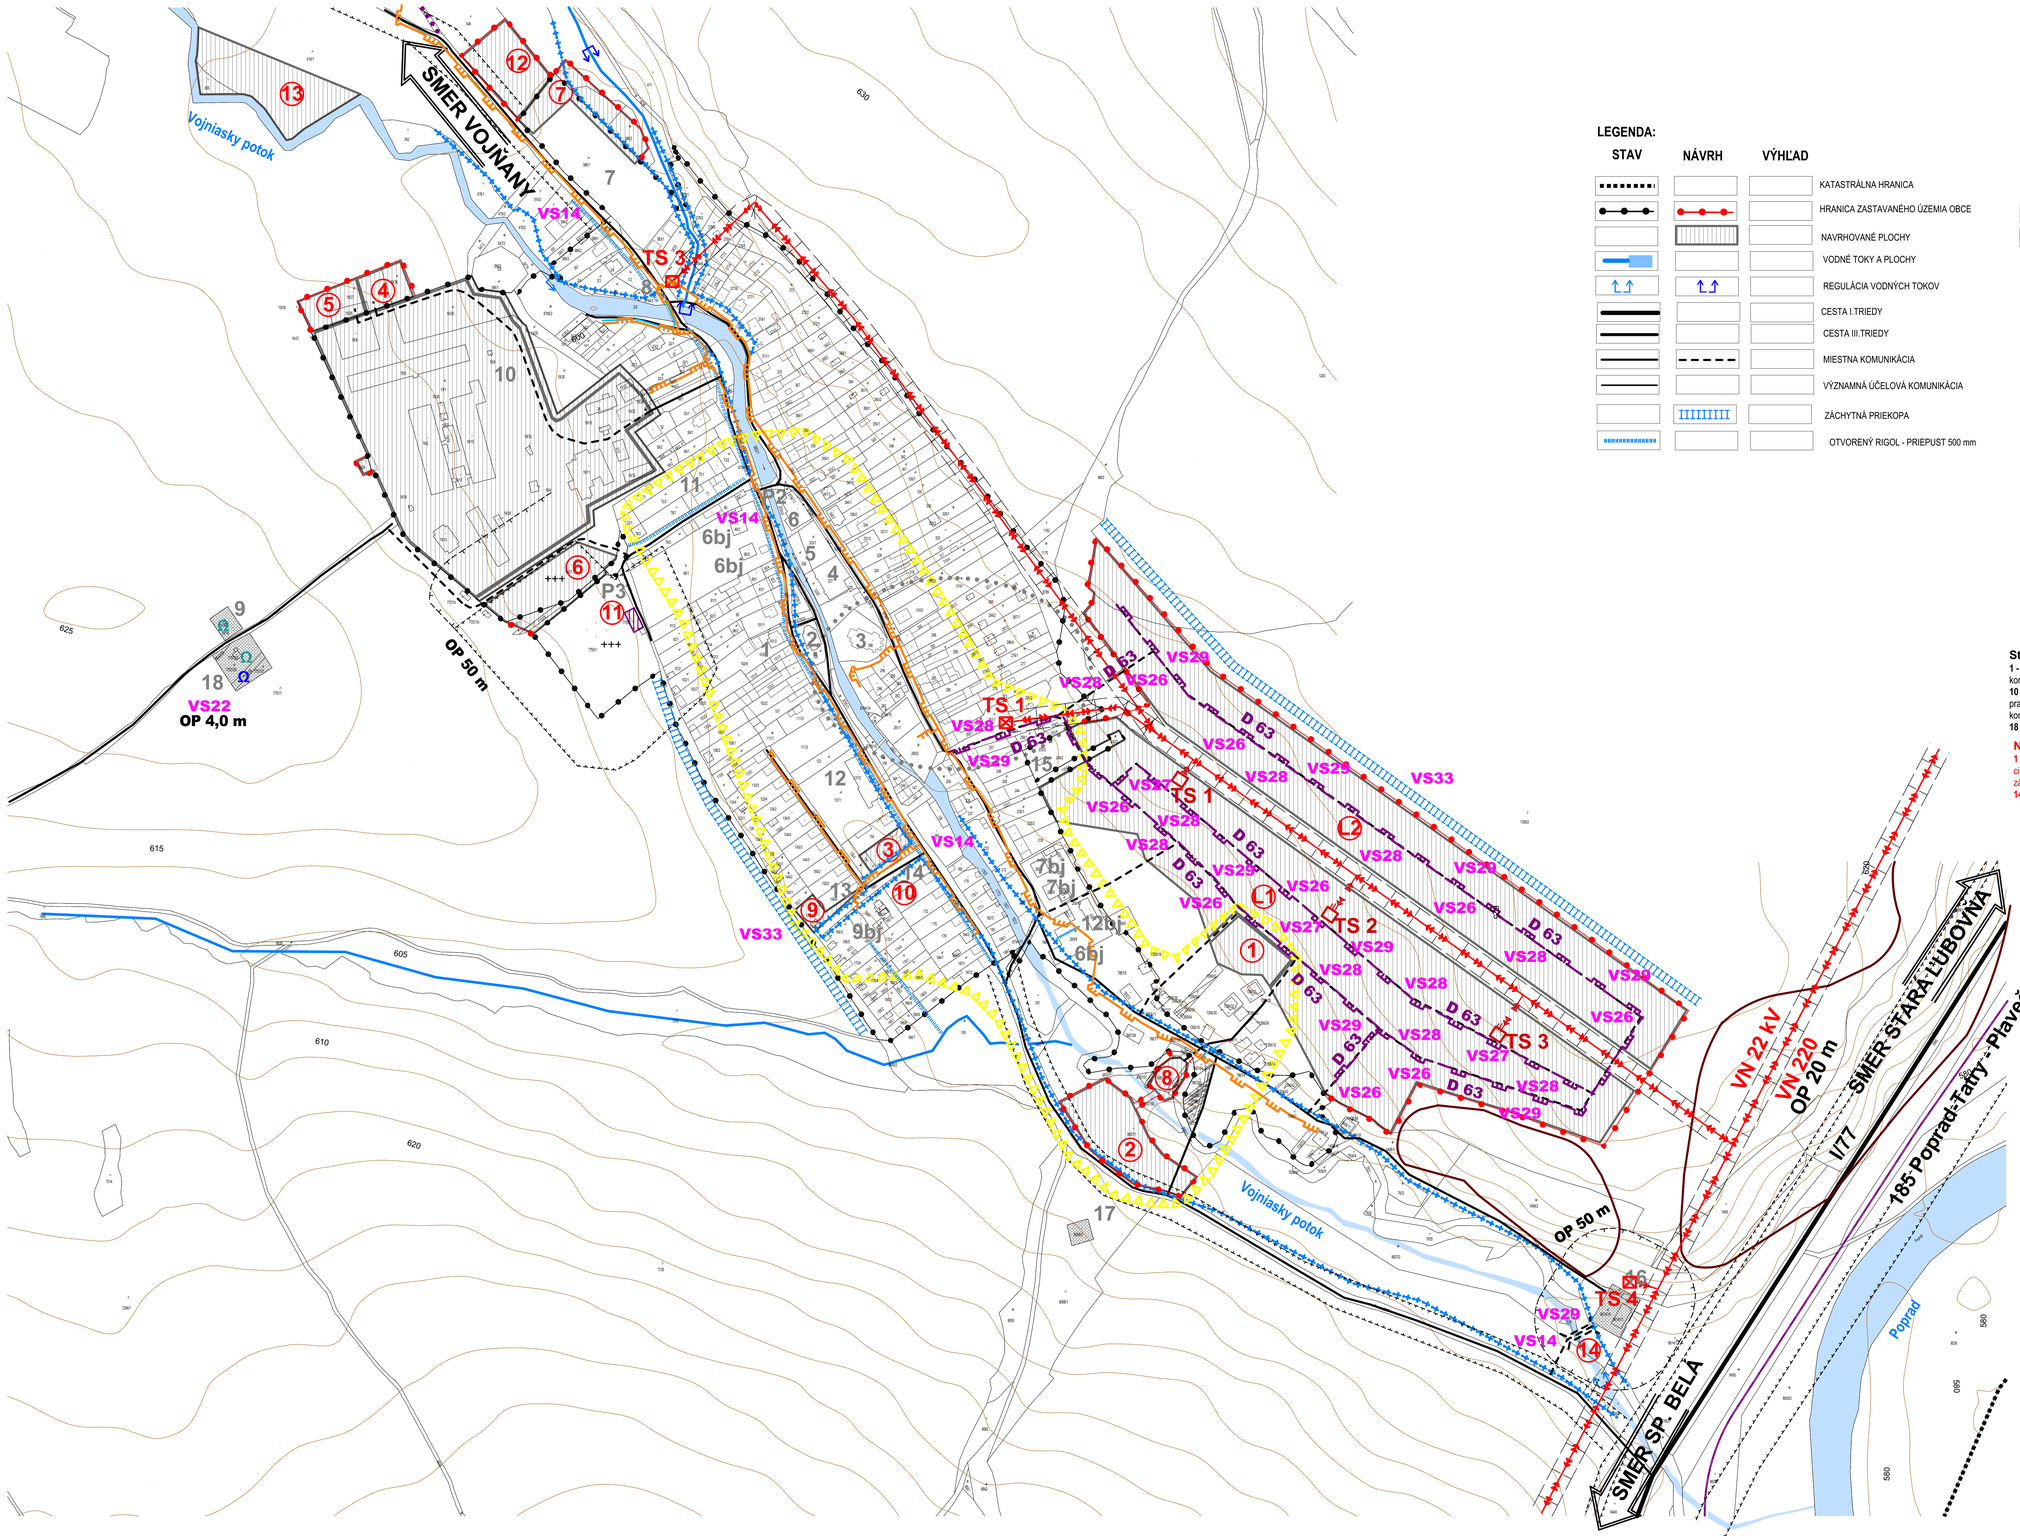

LEGENDA:

STAV	NÁVRH	VÝHĽAD	
			KATASTRÁLNA HRANICA
			HRANICA ZASTAVANÉHO ÚZEMIA OBCE
			NAVRHOVANÉ PLOCHY
			VODNÉ TOKY A PLOCHY
			REGULÁCIA VODNÝCH TOKOV
			CESTA I.TRIEDY
			CESTA III.TRIEDY
			MIESTNA KOMUNIKÁCIA
			VÝZNAMNÁ ÚČELOVÁ KOMUNIKÁCIA
			ZÁCHYTNÁ PRIEKOPA
			OTVORENÝ RIGOL - PRIEPUST 500 mm
			PRIRODZENÉ ZÁPLAVOVÉ ÚZEMIE TOKU
			VN VEDENIE VZDUŠNÉ
			VN VEDENIE KÁBELOVÉ V ZEMI
			TRAFOSTANICA
			STL PLYNOROZVODY
			OCHRANNÉ PÁSMA
			CENTRUM OBCE
			ARCHEOLOGICKÁ LOKALITA
			SVAHOVÁ DEFORMÁCIA - POTENCIONÁLNA

Stav:
1 - Obecný úrad, Hasičská zbrojnica, **2 -** Evanjelický kostol, **3 -** Rímskokatolícky kostol, **4 -** Základná škola, **5 -** Základná škola kontrajnerová - centrum, **6 -** Kultúrny dom, administratíva KC, Jednota, Krčma, **7 -** Futbalovéihrisko, **8 -** Šatne TJ, **9 -** Vodojem HD, **10 -** Nefunkčný hosppodársky dvor podnik AT TATRY s.r.o. so sídlom v Spišskej Belej, **11 -** Materská škola, **12 -** Potraviny, Elokované pracovisko SOŠ Biela voda Kežmarok, **13 -** Špeciálna základná škola, **14 -**Zdravotné stredisko sv. Martina, **15 -** Základná škola kontrajnerová - osada, Školský klub detí, Základná umelecká škola, **16 -** Čistiareň odpadových vôd (ČOV), **17 -** Nefunkčný vodojem, **18 -** Vodojem

Návrh:
1 - Areál občianskej vybavenosti pri L1, **2 -** Športový areál, **3 -** Komunitné centrum, **4 -** Kompostovisko, **5 -** Zberný dvor, **6 -** Rozšírenie cintorína, **7 -** Multifunkčné ihrisko,zázemie pre športový klub, **8 -** Areál občianskej vybavenosti, základnáškola, **9 -** Rozšírenie špeciálnej základnej školy, **10 -** Rozšírenie zdravotného strediska, **11 -** Dom nádeje, **12 -** Areál turizmu a cestovného ruchu,**13 -** Suchý polder, **14 -** Most k ČOV, **L1, L2 -** Lokalita bývania juhovýchod

Zoznam verejnoprospešných stavieb
Variant číslo 1:

Stavby verejnej občianskej vybavenosti a sociálnej infraštruktúry (viď výkres 3, 9)
VS 1 Stavba rozšírenia Špeciálnej základnej školy (SZŠ) v južnej časti obce (9).
VS 2 Stavba Základnej školy (8) v Areáli občianskej vybavenosti, v južnej časti obce .
VS 3 Stavba Materskej školy, detské jasle v Areáli občianskej vybavenosti pri L1 (1) v juhovýchodnej časti obce.
VS 4 Stavba Základnej školy v Areáli občianskej vybavenosti pri L1 (1), v juhovýchodnej časti obce.
VS 5 Stavba Kultúrneho domu, v Areáli občianskej vybavenosti pri L1 (1), v juhovýchodnej časti obce.
VS 6 Stavba Komunitného centra (3) v juhozápadnej časti obce.
VS 7 Stavba Multifunkčného ihriska, zázemie pre športový klub (7).
VS 8 Stavba Športového areálu (2), v južnej časti obce.
VS 9 Stavba Multifunkčného ihriska s telocvičňou, v areáli občianskej vybavenosti pri L1(1), v juhovýchodnej časti obce.
VS 10 Stavba pre rekonštrukciu a rozšírenie Zdravotného strediska sv. Martina a lekární (10).
VS 11 Stavba Domu nádeje na jestvujúcom cintoríne (11).
VS 12 Stavba rozšírenia cintorína severným smerom (6).

Stavby verejnej dopravy a verejného technického vybavenia (viď výkres 4, 9)
Stavby dopravy a dopravných zariadení
VS 13 Stavba mosta k ČOV na účelovej komunikácii cez Vojniansky potok, v južnej časti obce.
VS 14 Rekonštrukcia cesty III/3106 v terajšom koridore, v zastavanom území v kategórii MZ 8,5 (8)/50, vo funkčnej triede B3 s obojstrannými chodníkmi a mimo zastavaného územia v kategórii C 7,5/70.
VS 15 Rekonštrukcie a dobudovanie jestvujúcich miestnych komunikácii na kategórie C3-MOK 3,75/30; C3-MO 4,25/30; C3-MO 6,0/30, C3-MO 6,5/30, C3-MOK 7,0/30; C3-MO 6,5/40, C3-MOK 7,5/40, vrátane dobudovania minimálne jednostranných chodníkov a normových napojení na nadradené komunikácie.
VS 16 Stavby miestnych komunikácií v nových lokalitách občianskeho vybavenia, bytových a rodinných domov v kategórii C3- MO 7,5/40 a C3-MO 6,5/40, s min. jednostranným chodníkom o šírke 2,0 (1,5) m, odvodňovacím systémom a jedným (dvoma) zelenými deliacimi pásmi.
VS 17 Stavba účelovej komunikácie v lokalite priemyselnej výroby, skladov a poľnohospodárskej výroby (polyfunkčná plocha) v kategórii C3-MOK 3,75/30 pre sprístupnenie kopustoviska a zberného dvora.
VS 18 Stavby obratísk v koncových polohách a na slepých komunikáciách s dimenziami pre nákladné vozidlo do dĺžky 8,0 m.
VS 19 Stavby výhybní max. 100 m dlhých na extrémne úzkych komunikáciách v kategórii C3-MO 3,75/30.
VS 20 Stavby verejných parkovísk P 1- P 9.
VS 21 Stavba cykloturistickej trasy v severnej časti obce, v smere Toporec.

Stavby vodného hospodárstva (viď výkres 5, 9)
VS 22 Stavba vodojemu.
VS 23 Stavby rozšírenia verejného vodovodu.
VS 24 Stavby rozšírenia stokovej siete.
VS 25 Stavba rozšírenia ČOV.

Stavby energetiky a energetických zariadení (viď výkres 6, 9)
VS 26 Stavby rozšírenia STL plynovodov.
VS 27 Stavby nových trafostaníc a VN prípojok k nim: TS 1 - TS 3 (Lokalita L1+L2).
VS 28 Stavby trasy NN vedenia káblových rozvodov v zemi s napojením z jestvujúcich a nových zdrojov elektrickej energie.
VS 29 Stavby verejného osvetlenia v nových obytných, športových a rekreačných lokalitách.

Stavby telekomunikácií (viď výkres 6, 9)
VS 30 Stavby prípojných metalických a optických káblov pre jednotlivé lokality v súbehu s trasami vedení sekundárnej NN siete v obci.

Stavby v oblasti ochrany a tvorby životného prostredia (viď výkres 3, 9)
VS 31 Stavby poldra na Vojniamskom potoku v severnej časti obce.
VS 32 Stavby na reguláciu a úpravy Vojniamskeho potoka a jeho bezmenných drobných pritokov.
VS 33 Stavby na umiestnenie záchytnej priekopy na ochranu v súčasnosti zastavaného územia a navrhovaného zastavaného územia v západnej a juhovýchodnej časti obce pred povrchovými vodami.
VS 34 Stavba kompostoviska v severozápadnej časti obce (4).
VS 35 Stavba zberného dvora odpadov v severozápadnej časti obce (5).

Poznámka:
Verejnoprospešné stavby v zastavanom území obce sú kvôli čitateľnosti vyznačené vo výkresoch s podrobnejšou mierkou

Schvaľovacia doložka:
Označenie schvaľovacieho orgánu: Obecné zastupiteľstvo v obci Podhorany
Číslo uznesenia a dátum schválenia: .....
Číslo VZN, ktorým sa vyhlasuje záväzná časť ÚPN obce : .....
Oprávnená osoba: Jozef Oračko - starosta obce: .....

OBJEDNÁVATEĽ	**Obec Podhorany**	**SPRACOVATEĽ**	**Invest Leasing, s.r.o.** Duchnovičovo nám. 1 Prešov 080 01
AUTOR	Ing. arch. Jozef Kužma		
OBSAH VÝKRESU	Výkres verejného technického vybavenia - energetika, telekomunikácie	**ČÍSLO ZÁKAZKY**	
		FORMÁT	A0
		DÁTUM	08. 2018
		MIERKA	1 : 2 000
NÁZOV AKCIE	Územný plán obce Podhorany - návrh	**ČÍSLO VÝKRESU**	**6**