
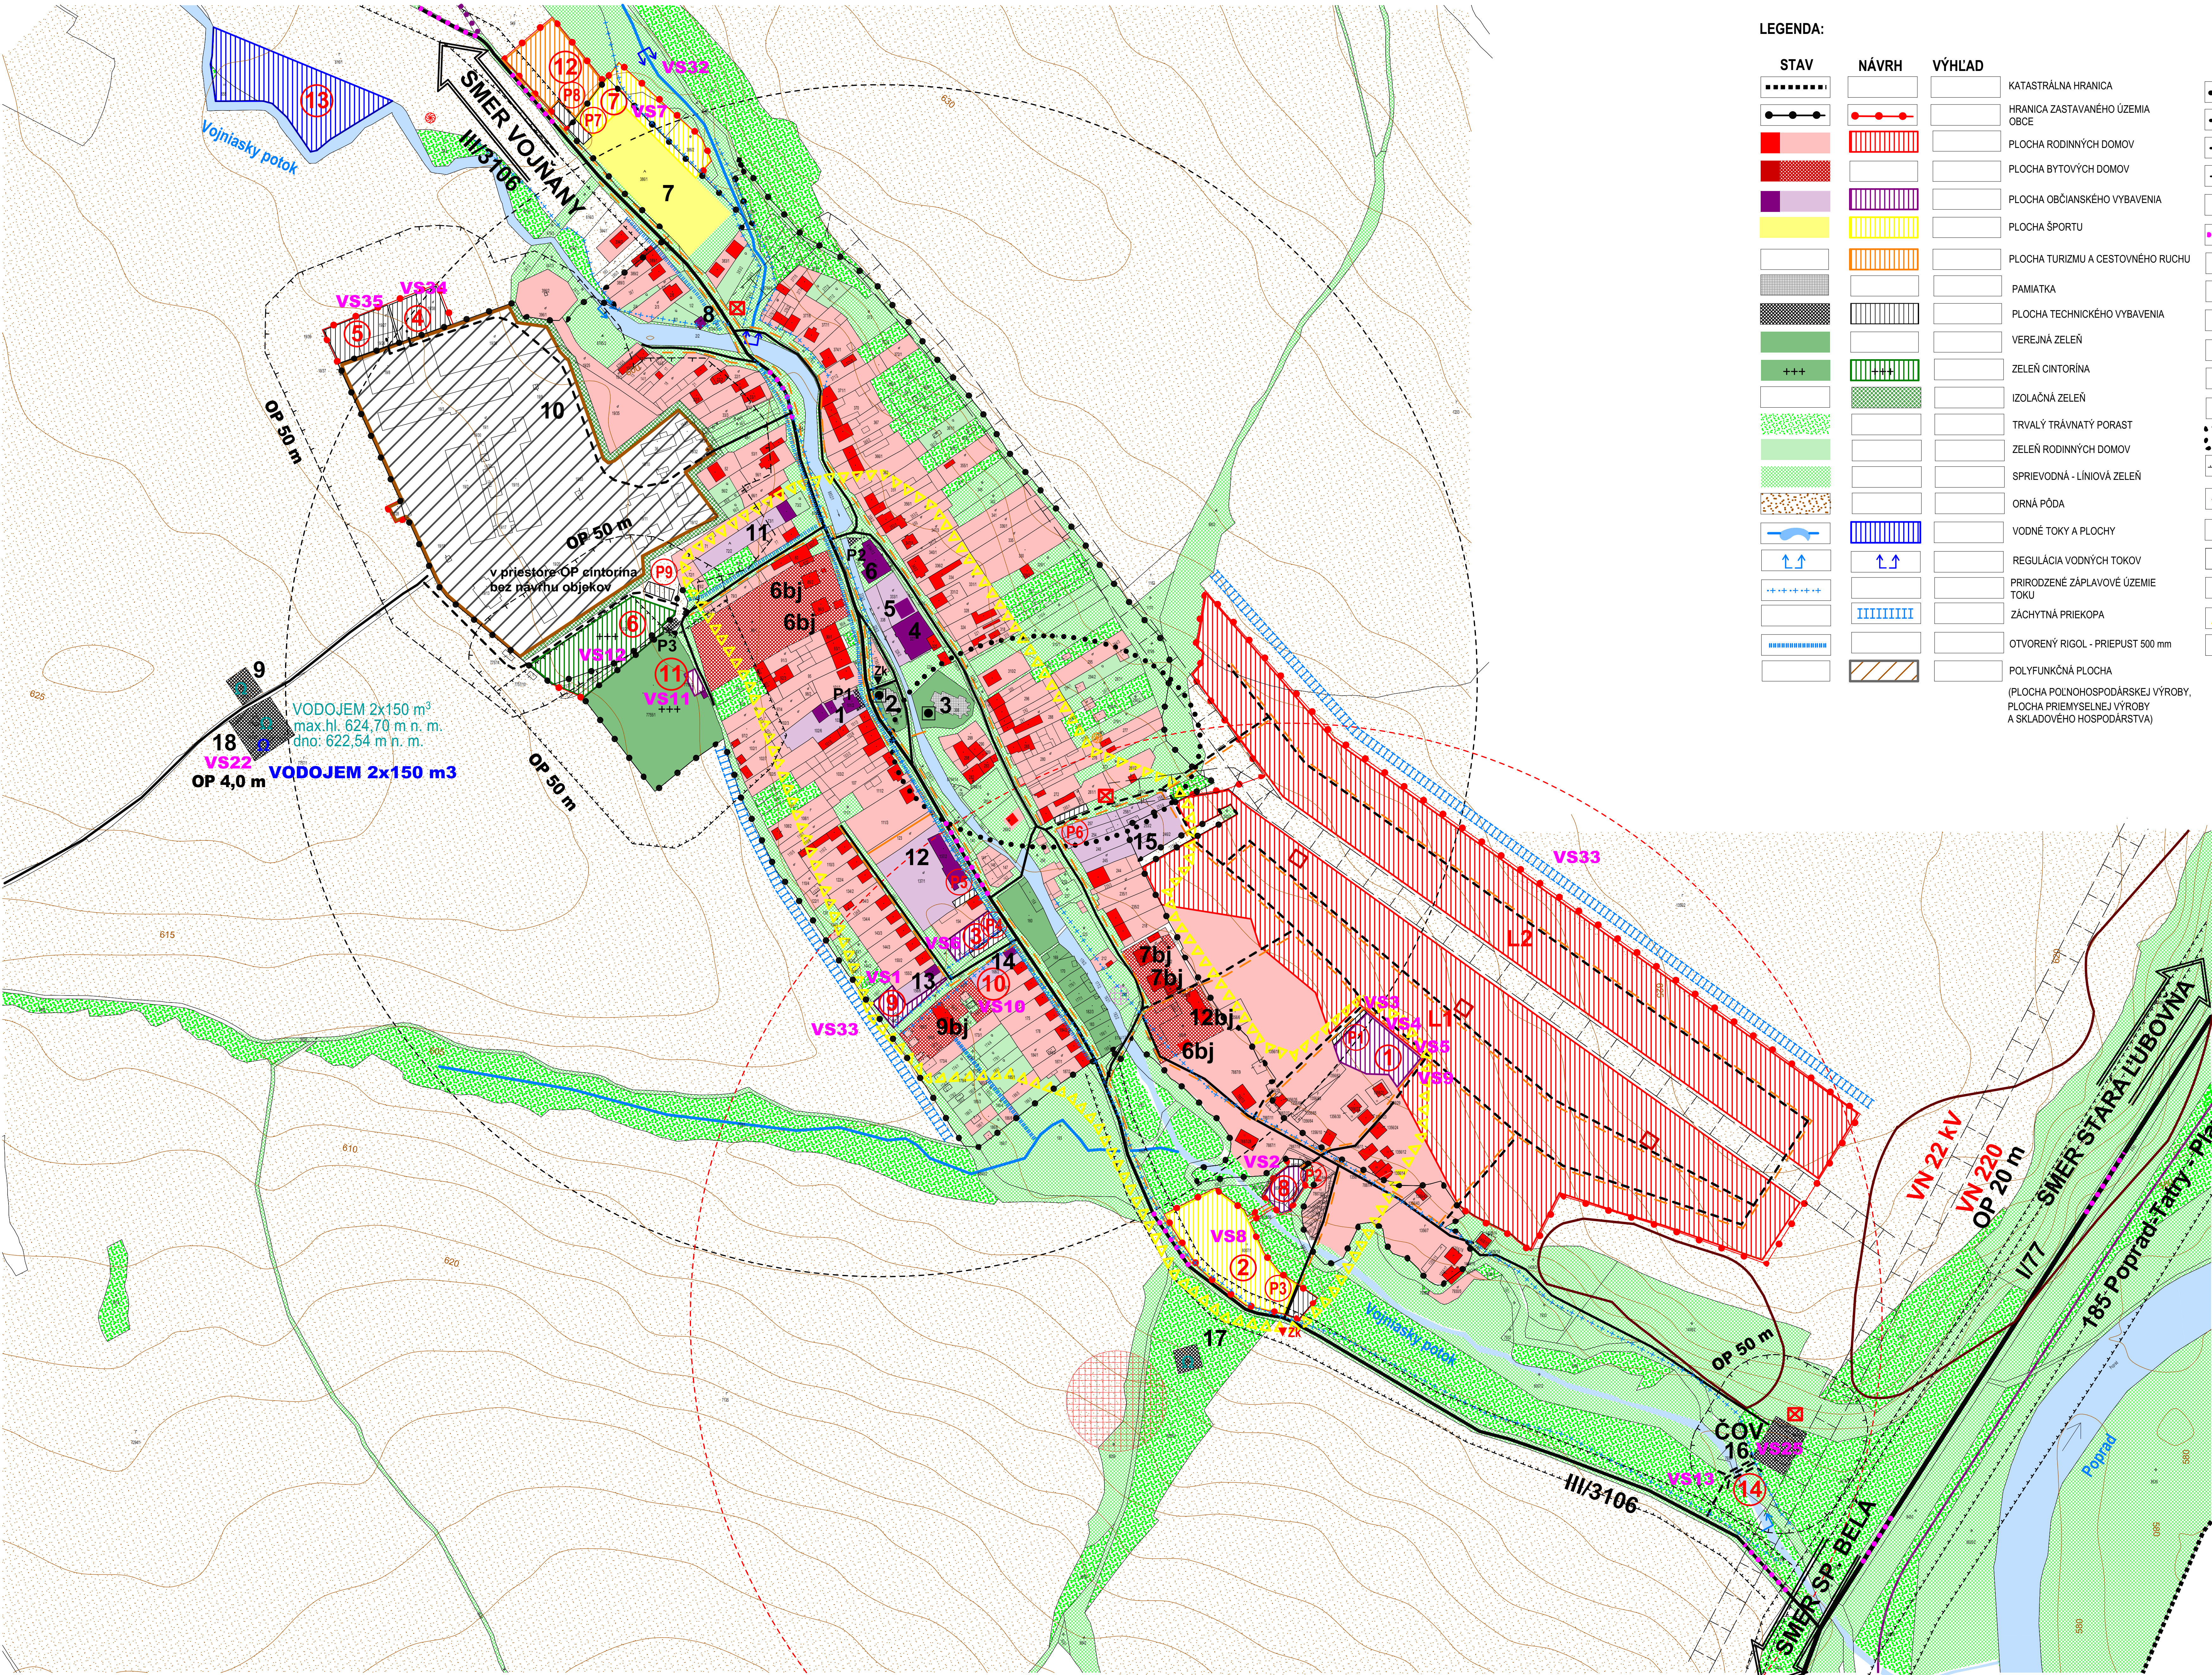


PODHORANY

ÚZEMNÝ PLÁN OBCE - NÁVRH

M 1:2 000

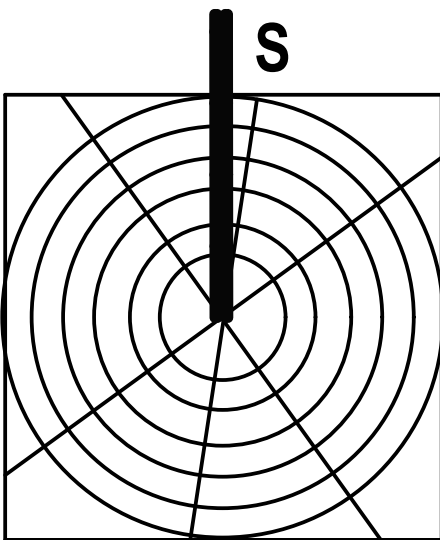

LEGENDA:

STAV	NÁVRH	VÝHLAD	
.....			KATASTRÁLNA HRANICA
.....			HRANICA ZASTAVANÉHO ÚZEMIA OBCE
.....			PLOCHA RODINNÝCH DOMOV
.....			PLOCHA BYTOVÝCH DOMOV
.....			PLOCHA OBČIANSKEHO VYBAVENIA
.....			PLOCHA ŠPORTU
.....			PLOCHA TURIZMU A CESTOVNEHO RUCHU
.....			PAMiatKA
.....			PLOCHA TECHNICKÉHO VYBAVENIA
.....			VEREJNÁ ZELEN
.....			ZELEŇ CINTORINA
.....			IZOLAČNÁ ZELEN
.....			TRVALÝ TRÁVNATÝ PORAST
.....			ZELEŇ RODINNÝCH DOMOV
.....			SPRIEVODNÁ - LÍNOVÁ ZELEN
.....			ORNÁ PÓDA
.....			VODNÉ TOKY A PLOCHY
.....			REGULÁCIA VODNÝCH TOKOV
.....			PRIRODZENÉ ZÁPLAVOVÉ ÚZEMIE TOKU
.....			ZÁCHYTNÁ PRIEKOPA
.....			OTVORENÝ RIGOL - PRIEPUST 500 mm
.....			POLYFUNKČNÁ PLOCHA (PLOCHA POĽNOHOSPODÁRSKEJ VÝROBY, PLOCHA PRIEMYSELNEJ VÝROBY A SKLADOVÉHO HOSPODÁRSTVA)

.....			CESTA I.TRIEDY
.....			CESTA III.TRIEDY
.....			MIESTNA KOMUNIKÁCIA
.....			VÝZNAMNÁ ÚČELOVÁ KOMUNIKÁCIA
.....			PEŠIA PLOCHA, PEŠÍ CHODNÍK
.....			CYKLISTICKÁ A TURISTICKÁ TRASA
P1	P1		PARKOVISKO
▼Zk	▼Zk		AUTOBUSOVÁ ZASTÁVKA KRYTÁ
.....			DOCHÁDZKOVÁ VZDIALENOSŤ K AUTOBUSOVEJ ZASTÁVKE
.....			MOST
.....			TRAFOSTANICA
.....			NÁRODNÁ KULTÚRNA PAMiatKA
.....			ARCHEOLOGICKÁ LOKALITA
.....			OCHRANNÉ PÁSMO
.....			SVAHOVÁ DEFORMÁCIA - POTENCIÁLNA
.....			RADŇOVÉ RIZIKO - VYSOKÉ
.....			OPUSTENÁ SKLÁDKA BEZ PREKRYTIA (NELEGÁLNA SKLÁDKA)
.....			OPUSTENÁ SKLÁDKA BEZ PREKRYTIA (NELEGÁLNA SKLÁDKA)
.....			CENTRUM OBCE
.....			VODOJEM

Stav:
1 - Obecný úrad, Hasičská zbrojnica, 2 - Evanjelický kostol, 3 - Rímskokatolícky kostol, 4 - Základná škola, 5 - Základná škola kontrajnerová - centrum, 6 - Kultúrny dom, administratíva KC, Jednota, Krčma, 7 - Futbalové ihrisko, 8 - Areal TJ, 9 - Vodojem HD, 10 - Nefunkčný hospodársky dvor podnik AT TATRY s.r.o. so sídlom v Spišskej Belej, 11 - Materská škola, 12 - Potravný, Elokovaný pracovisko SÚS Biela voda Kežmarok, 13 - Špeciálna základná škola, 14 - Zdravotné stredisko sv. Martina, 15 - Základná škola kontrajnerová - osada, Školský klub detí, Základná umelecká škola, 16 - Čistiareň odpadových vôd (ČOV), 17 - Nefunkčný vodojem, 18 - Vodojem

Návrh:
1 - Areal občianskej vybavenosti pri L1, 2 - Športový areál, 3 - Komunitné centrum, 4 - Kompostovisko, 5 - Zberný dvor, 6 - Rozšírenie cintorína, 7 - Multifunkčné ihrisko, 8 - Areal občianskej vybavenosti, základná škola, 9 - Rozšírenie špeciálnej základnej školy, 10 - Rozšírenie zdravotného strediska, 11 - Dom nádeje, 12 - Areal turizmu a cestovného ruchu, 13 - Suchý polder, 14 - Most k ČOV, L1, L2 -

Zusammenfassung der wichtigsten Punkte:
Variantenstudie:
1 - Obecný úrad, Hasičská zbrojnica, 2 - Evanjelický kostol, 3 - Rímskokatolícky kostol, 4 - Základná škola, 5 - Základná škola kontrajnerová - centrum, 6 - Kultúrny dom, administratíva KC, Jednota, Krčma, 7 - Futbalové ihrisko, 8 - Areal TJ, 9 - Vodojem HD, 10 - Nefunkčný hospodársky dvor podnik AT TATRY s.r.o. so sídlom v Spišskej Belej, 11 - Materská škola, 12 - Potravný, Elokovaný pracovisko SÚS Biela voda Kežmarok, 13 - Špeciálna základná škola, 14 - Zdravotné stredisko sv. Martina, 15 - Základná škola kontrajnerová - osada, Školský klub detí, Základná umelecká škola, 16 - Čistiareň odpadových vôd (ČOV), 17 - Nefunkčný vodojem, 18 - Vodojem

Stavby verejnej občianskej vybavenosti a sociálnej infraštruktúry (viď výkres 3, 9):
VS1 - Stavba rozšírenia špeciálnej základnej školy (SZŠ) v južnej časti obce (9).
VS2 - Stavba Základnej školy (8) v areáli občianskej vybavenosti, v južnej časti obce.
VS3 - Stavba Materskej školy, deťské jasle v areáli občianskej vybavenosti pri L1 (1) v juhovýchodnej časti obce.
VS4 - Stavba Základnej školy v areáli občianskej vybavenosti pri L1 (1), v juhovýchodnej časti obce.
VS5 - Stavba Kultúrneho domu, v areáli občianskej vybavenosti pri L1 (1), v juhovýchodnej časti obce.
VS6 - Stavba Komunálneho centra (3) v juhovýchodnej časti obce.
VS7 - Stavba Multifunkčného ihriska, areálu pre športový klub (7).
VS8 - Stavba Športového areálu (2), v južnej časti obce.
VS9 - Stavba Multifunkčného ihriska s telocvičňou, v areáli občianskej vybavenosti pri L1(1), v juhovýchodnej časti obce.
VS10 - Stavba mostu k ČOV na účelovej komunikácii cez Vojniansky potok, v južnej časti obce.
VS11 - Rekonštrukcia cesty III/3106 v južnej časti obce, v zastavanom území v kategórii M2 8,5 (9)/50, vo funkčnej triede B3 s obštruhovanými chodníkmi a mimo zastavaného územia v kategórii C 7,5/70.
VS12 - Rekonštrukcia a dobudovanie existujúcich miestnych komunikácií na kategóriu C3-MOK 175/30, C3-MO 4,25/30, C3-MO 6,0/30, C3-MO 6,5/30, C3-MOK 7,0/30, C3-MO 6,5/40, C3-MOK 7,5/40, vrátane dobudovania minimálne jednotanových chodníkov a normových napojení na nadradené komunikácie.
VS13 - Stavby miestnych komunikácií v nových lokalitách občianskej vybavenosti, bytových a rodinných domov v kategórii C3-MO 7,5/40 a C3-MO 6,5/40, s min. jednotaným chodníkom o šírke 2,0 (1,5) m, obvodovými systémami a jedným (dvoma) rebrým odlučovacími pásmi.
VS14 - Stavba účelovej komunikácie a lokality prepravných výrobných, skladov a poľnohospodárskej výroby (polyfunkčná plocha) v kategórii C3-MOK 3,75/30 pre optimálne napojenie na existujúce a zamerané dno.
VS15 - Stavby čistiareň v koncových podobiach a na sčepných komunikáciách s dimenziami pre nákladné vozidlo do dĺžky 8,0 m.
VS16 - Stavby výhybni max. 100 m dĺžky v extrémne ťažkých komunikáciách v kategórii C3-MO 3,75/30.
VS17 - Stavby verejných parkovísk P1, P9.
VS18 - Stavba cyklotrasy s trasy v severnej časti obce, v smere Topoľce.
VS19 - Stavby verejných komunikácií (viď výkres 5, 9).
VS20 - Stavby vodného hospodárstva (viď výkres 5, 9).
VS21 - Stavby vodného hospodárstva (viď výkres 5, 9).
Schválacia doložka: Označenie schválajúceho orgánu: Obecné zastupiteľstvo v obci Podhorany Číslo uznesenia a dátum schválenia: Číslo VZN, ktorým sa vyhlasuje záväzná časť ÚPN obce: Oprávnená osoba: Jozef Oracko - starosta obce:		SPRACOVATEL: Invest Leasing, s.r.o. Duchnovičova nám. 1 Prešov 080 01	
OBJEDNÁVATEL:	Obec Podhorany	ČÍSLO ZÁKAZKY	
AUTOR:	Ing. arch. Jozef Kužma	FORMÁT	
OBSAH VÝKRESU	Komplexný výkres priestorového usporiadania a funkčného využitia územia - zastavané územie	DÁTUM	
		MIERKA	
		ČÍSLO VÝKRESU	
NÁZOV AKCIE	Územný plán obce Podhorany - návrh	3	