
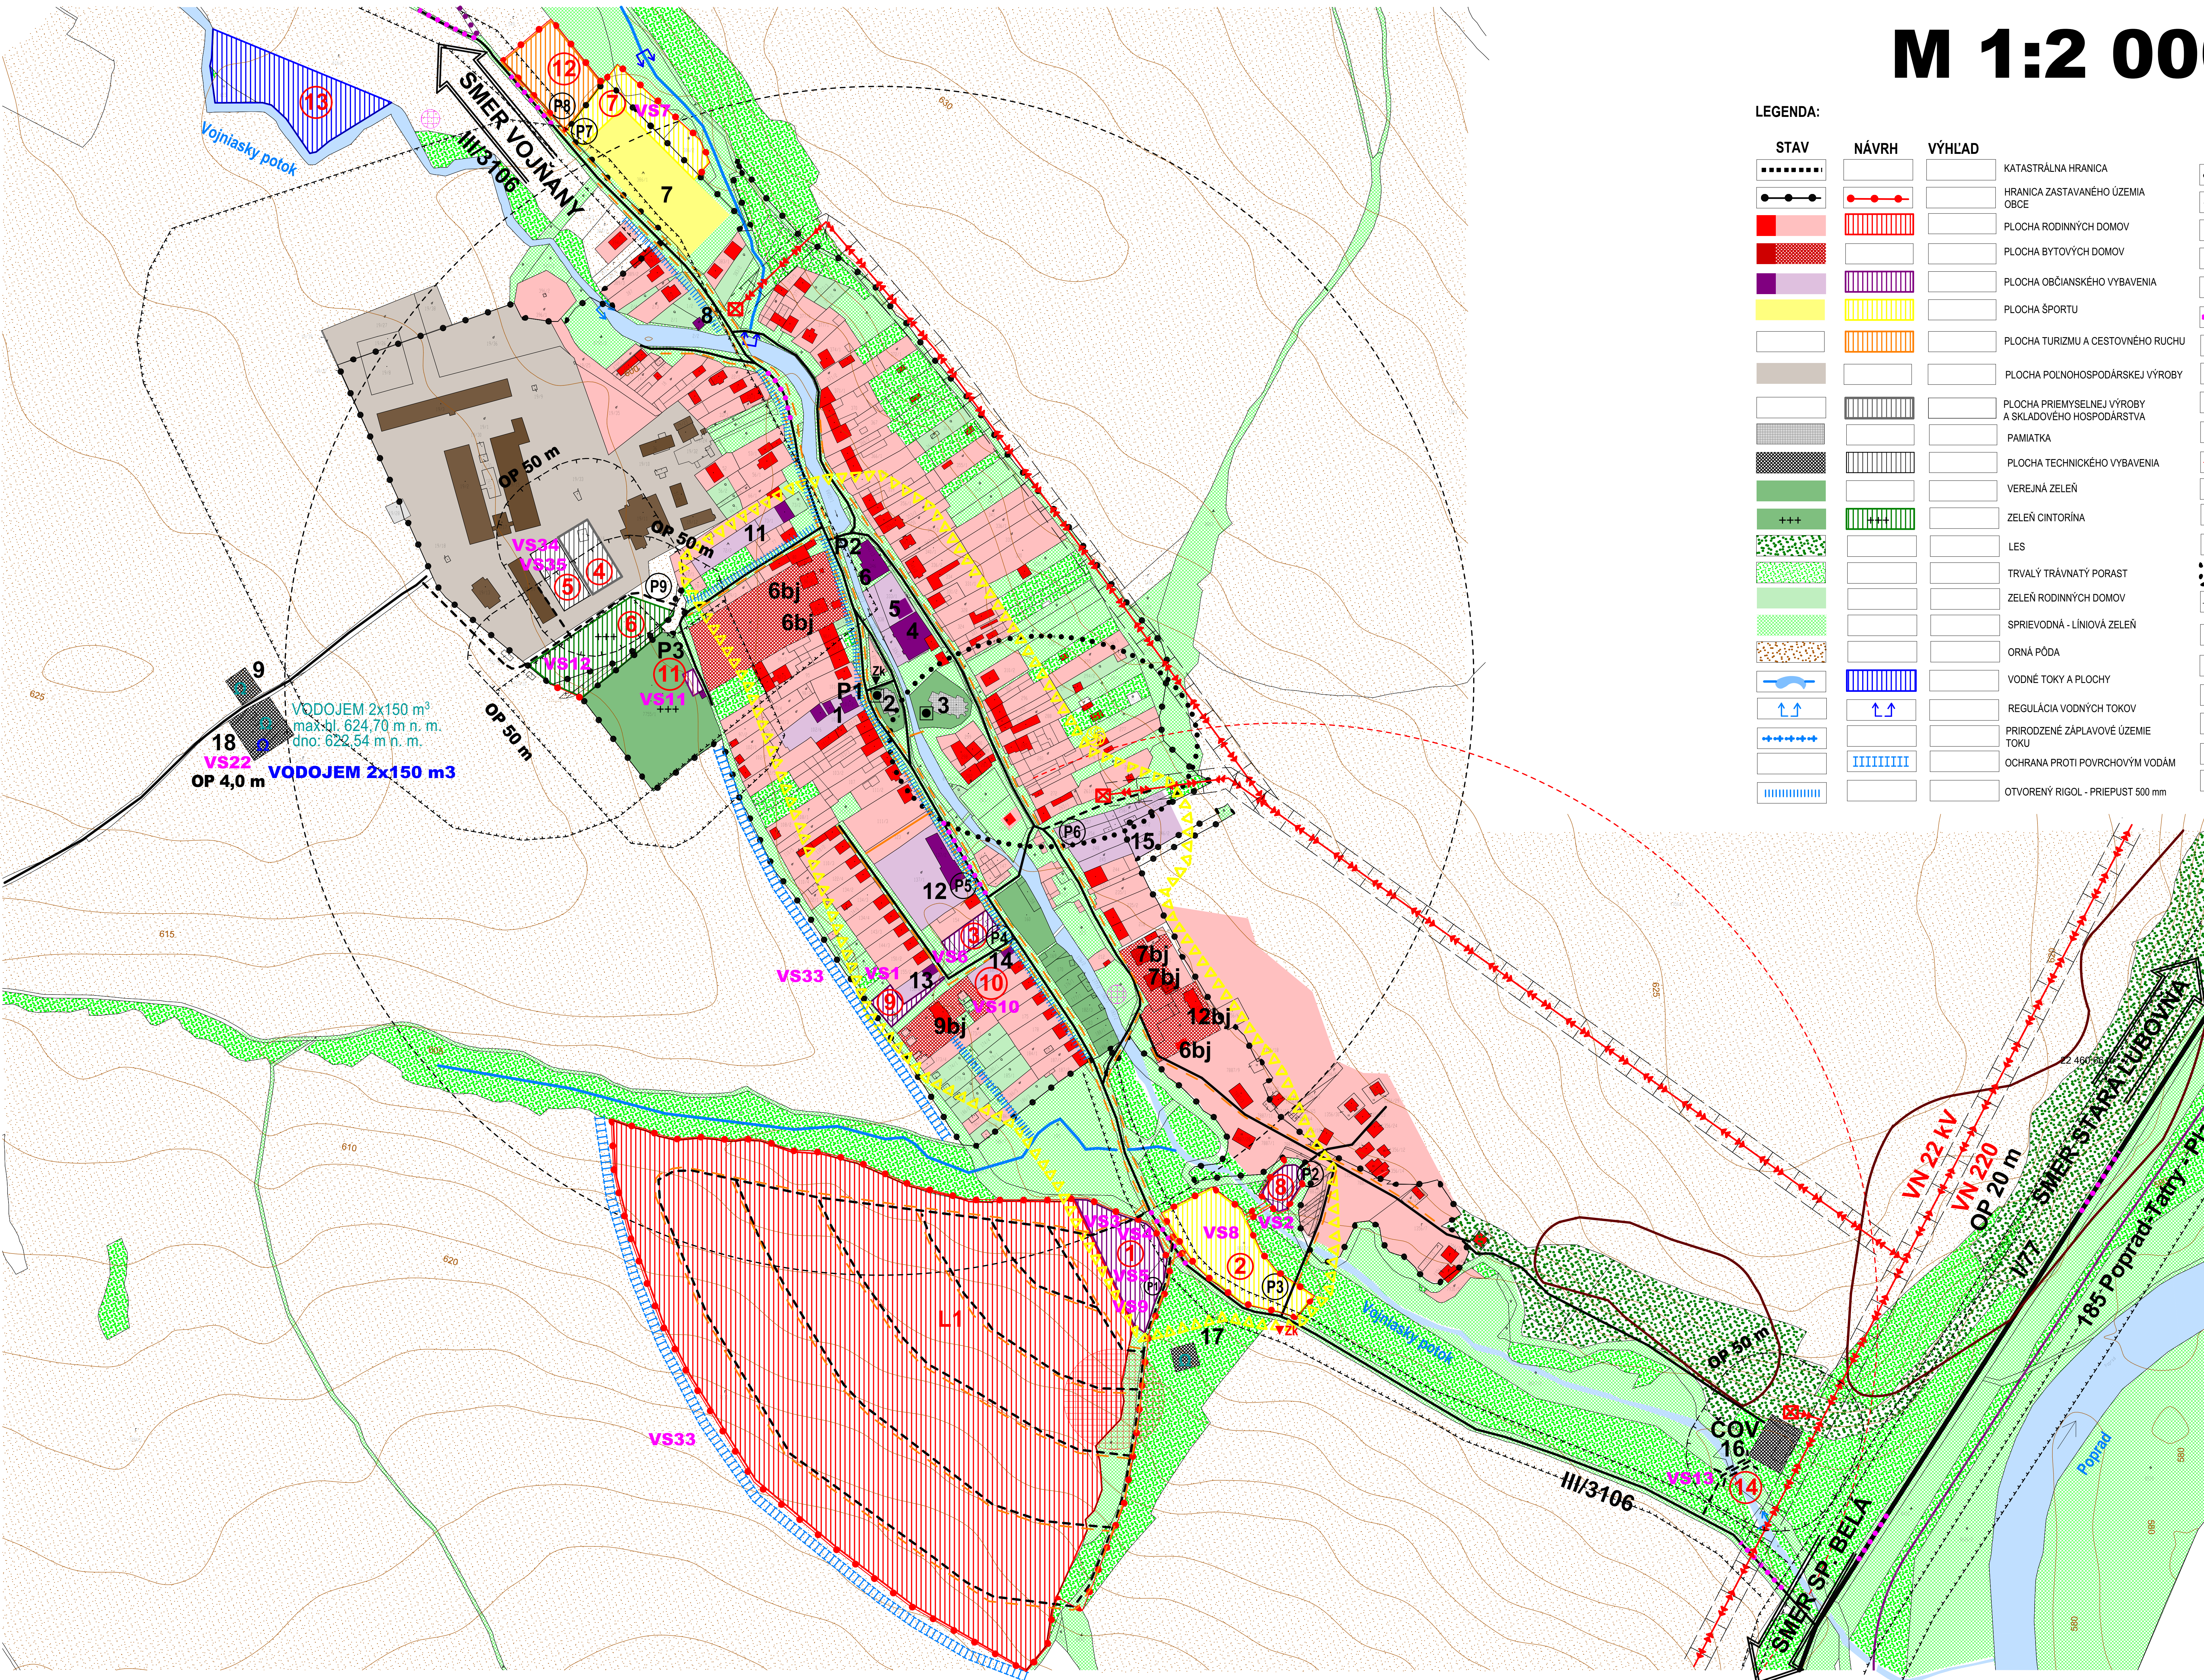


PODHORANY

ÚZEMNÝ PLÁN OBCE - KONCEPT RIEŠENIA

Variant č. 2
M 1:2 000

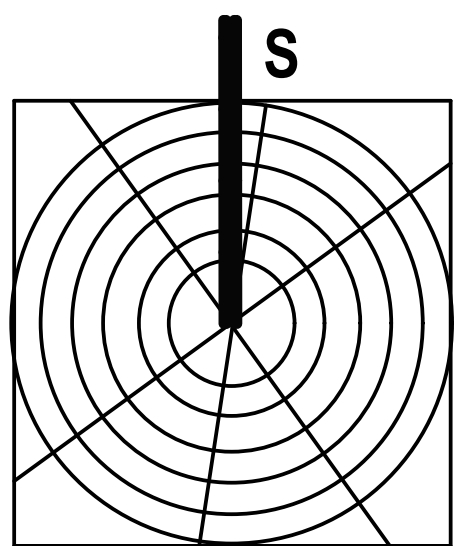

LEGENDA:

STAV	NÁVRH	VÝHLAD			

Stav:
1 - Obecný úrad, Hasičská zbrojnica, 2 - Evanjelický kostol, 3 - Rímskokatolícky kostol, 4 - Základná škola, 5 - Základná škola, 6 - Kontrajnerová - centrum, 7 - Kultúrny dom, administratíva KC, Jednota, Kréma, 8 - Futbalové ihrisko, 9 - Vodojem HD, 10 - Nefunkčný hospodársky dvor podnik AT TATRY s.r.o. so sídlom v Spišskej Belej, 11 - Materská škola, 12 - Potravný, Elokované, 13 - Pracovisko SÚS Biela voda Kežmarok, 14 - Špeciálna základná škola, 15 - Zdravotné stredisko sv. Martina, 16 - Základná škola, 17 - Kontrajnerová - osada, Školský klub detí, Základná umelecká škola, 18 - Čistiareň odpadových vôd (ČOV), 19 - Nefunkčný vodojem, 20 - Vodojem

Návrh:
1 - Areal občianskej vybavenosti pri L1, 2 - Športový areál, 3 - Komunitné centrum, 4 - Areal výroby a skladov, 5 - Kompostovisko, 6 - Zberný dvor, 7 - Rozšírenie cintorína, 8 - Multifunkčné ihrisko, 9 - Zázemie pre športový klub, 10 - Areal občianskej vybavenosti, základná škola, 11 - Rozšírenie špeciálnej základnej školy, 12 - Rozšírenie špeciálneho strediska sv. Martina, 13 - Dom nádeje, 14 - Areal turizmu a cestovného ruchu, 15 - Suchý potok, 16 - Mo-Mo, 17 - ČOV, 18 - Lokality byvania juhozápad

Zoznam verejnoprospesných stavieb
Variant číslo 2:
VS 1 Stavba verejnej občianskej vybavenosti a sociálnej infraštruktúry
VS 2 Stavba rozšírenia špeciálnej základnej školy (SZS) v južnej časti obce (9).
VS 3 Stavba Materskej školy, deska jasle v Areali občianskej vybavenosti (1), v juhozápadnej časti obce.
VS 4 Stavba Základnej školy v Areali občianskej vybavenosti (1), v juhozápadnej časti obce.
VS 5 Stavba Kultúrneho domu, v Areali občianskej vybavenosti (1) v juhozápadnej časti obce.
VS 6 Stavba Komunitného centra (3) v juhozápadnej časti obce.
VS 7 Stavba Multifunkčného ihriska, zázemie pre športový klub (7).
VS 8 Stavba Športového areálu (2), v južnej časti obce.
VS 9 Stavba Multifunkčného ihriska s telocvičňou, v areáli občianskej vybavenosti (1) v juhozápadnej časti obce.
VS 10 Stavba pre rekonštrukciu a rozšírenie Zdravotného strediska sv. Martina a lekáreň (10).
VS 11 Stavba Doma nádeje na jestvujúcim cintoríne (11).
VS 12 Stavba rozšírenia cintorína severným smerom (6).
VS 13 Stavby verejnej dopravy a verejného technického vybavenia
VS 14 Stavby dopravy a dopravných zariadení
VS 15 Stavba naut. k ČOV na účelovej komunikácii cez Vojniasky potok, v južnej časti obce.
VS 16 Rekonštrukcia cesty III/3106 v terajšom koridore, v zastavanom území kategórii MZ 8,5 (8)50, vo funkčnej triede B3 s obojstrannými chodníkmi a mimo zastavaného územia v kategórii C 7,5-70.
VS 17 Rekonštrukcie a dobudovanie jestvujúcich miestnych komunikácií na kategórie C3-MOK 3,75/30, C3-MO 4,25/30, C3-MO 6,0/30, C3-MO 6,5/30, C3-MOK 7,0/30, C3-MO 6,5/40, C3-MOK 7,5/40, vrátane dobudovania minimálne jednostranných chodníkov a nemeromých napojení na nadradené komunikácie.
VS 18 Stavby miestnych komunikácií v nových lokalitách občianskeho vybavenia, bytových a rodinných domov v kategórii C3-MO 7,5/40 a C3-MO 6,5/40, s min. jednostranným chodníkom a jedným zeleným deliacim pásmom.
VS 19 Stavby miestnych komunikácií v nových lokalitách výroby a skladov, v kategórii C3-MO 8,0/40 pre prevádzku pohyb nákladných vozidiel.
VS 20 Stavby obrátiteľ v koncových polohách a na slepých komunikáciách s dimenziami pre základné vozidlo do dĺžky 10,0 m.
VS 21 Stavby vyhlbov max. 100 m dlhých na extrémne úzkych komunikáciách v kategórii C3-MO 3,75/30.
VS 22 Stavby verejných parkovísk P1 - P9.
VS 23 Stavba cykloturistickej trasy v severnej časti obce, v smere Vojňany.
VS 24 Stavby vodného hospodárstva
VS 25 Stavba vodojemu.
VS 26 Stavby rozšírenia verejného vodovodu.
VS 27 Stavby rozšírenia stokovej siete.
VS 28 Stavba rozšírenia ČOV.
VS 29 Stavby energetiky a energetických zariadení
VS 30 Stavby rozšírenia STL plynovodov.
VS 31 Stavby nových transformácií a VN pripojok k ním: TS 053, TS 053, TS 053 (Lokalita L1).
VS 32 Stavby trasy NN vedenia káblových rozvodov v zemi s napájaním z jestvujúcich a nových zdrojov elektrickej energie.
VS 33 Stavby verejného osvetlenia v nových obytných, športových a rekreačných lokalitách.
VS 34 Stavby telekomunikácií
VS 35 Stavby pripojení metalických a optických káblov pre jednotlivé lokality v súhlase s trasami vedení sekundárnej NN siete v obci.
VS 36 Stavby v oblasti ochrany a tvorby životného prostredia
VS 37 Stavby podla na Vojniaskom potoku v severnej časti obce.
VS 38 Stavby na reguláciu a opravy Vojniaského potoka a jeho bezmenných drobných prítokov.
VS 39 Stavby na umiestnenie ochrany v súčasnosti zastavaného územia a navrhovaného zastavaného územia v juhozápadnej časti obce pred povrchovými vodami.
VS 40 Stavba kompostoviska v severozápadnej časti obce (5).
VS 41 Stavba zberného dvora odpadov v severozápadnej časti obce (5).

OBJEDNÁVATEĽ	Obec Podhorany	SPRACOVATEĽ	Invest Leasing, s.r.o., Duchnovičovo nám. 1 Prešov 080 01
AUTOR	Ing. arch. Jozef Kužma	ČÍSLO ZÁKAZKY	AD
OBSAH VÝKRESU	Komplexný výkres priestorového usporiadania a funkčného využitia územia s výraznou zvislou časťou riešenia a verejnoprospesnými stavbami - zastavané územie	FORMÁT	01.2016
NÁZOV AKCIE	Územný plán obce Podhorany - koncept riešenia variant č. 2	MIERKA	1:2 000
		ČÍSLO VÝKRESU	3