
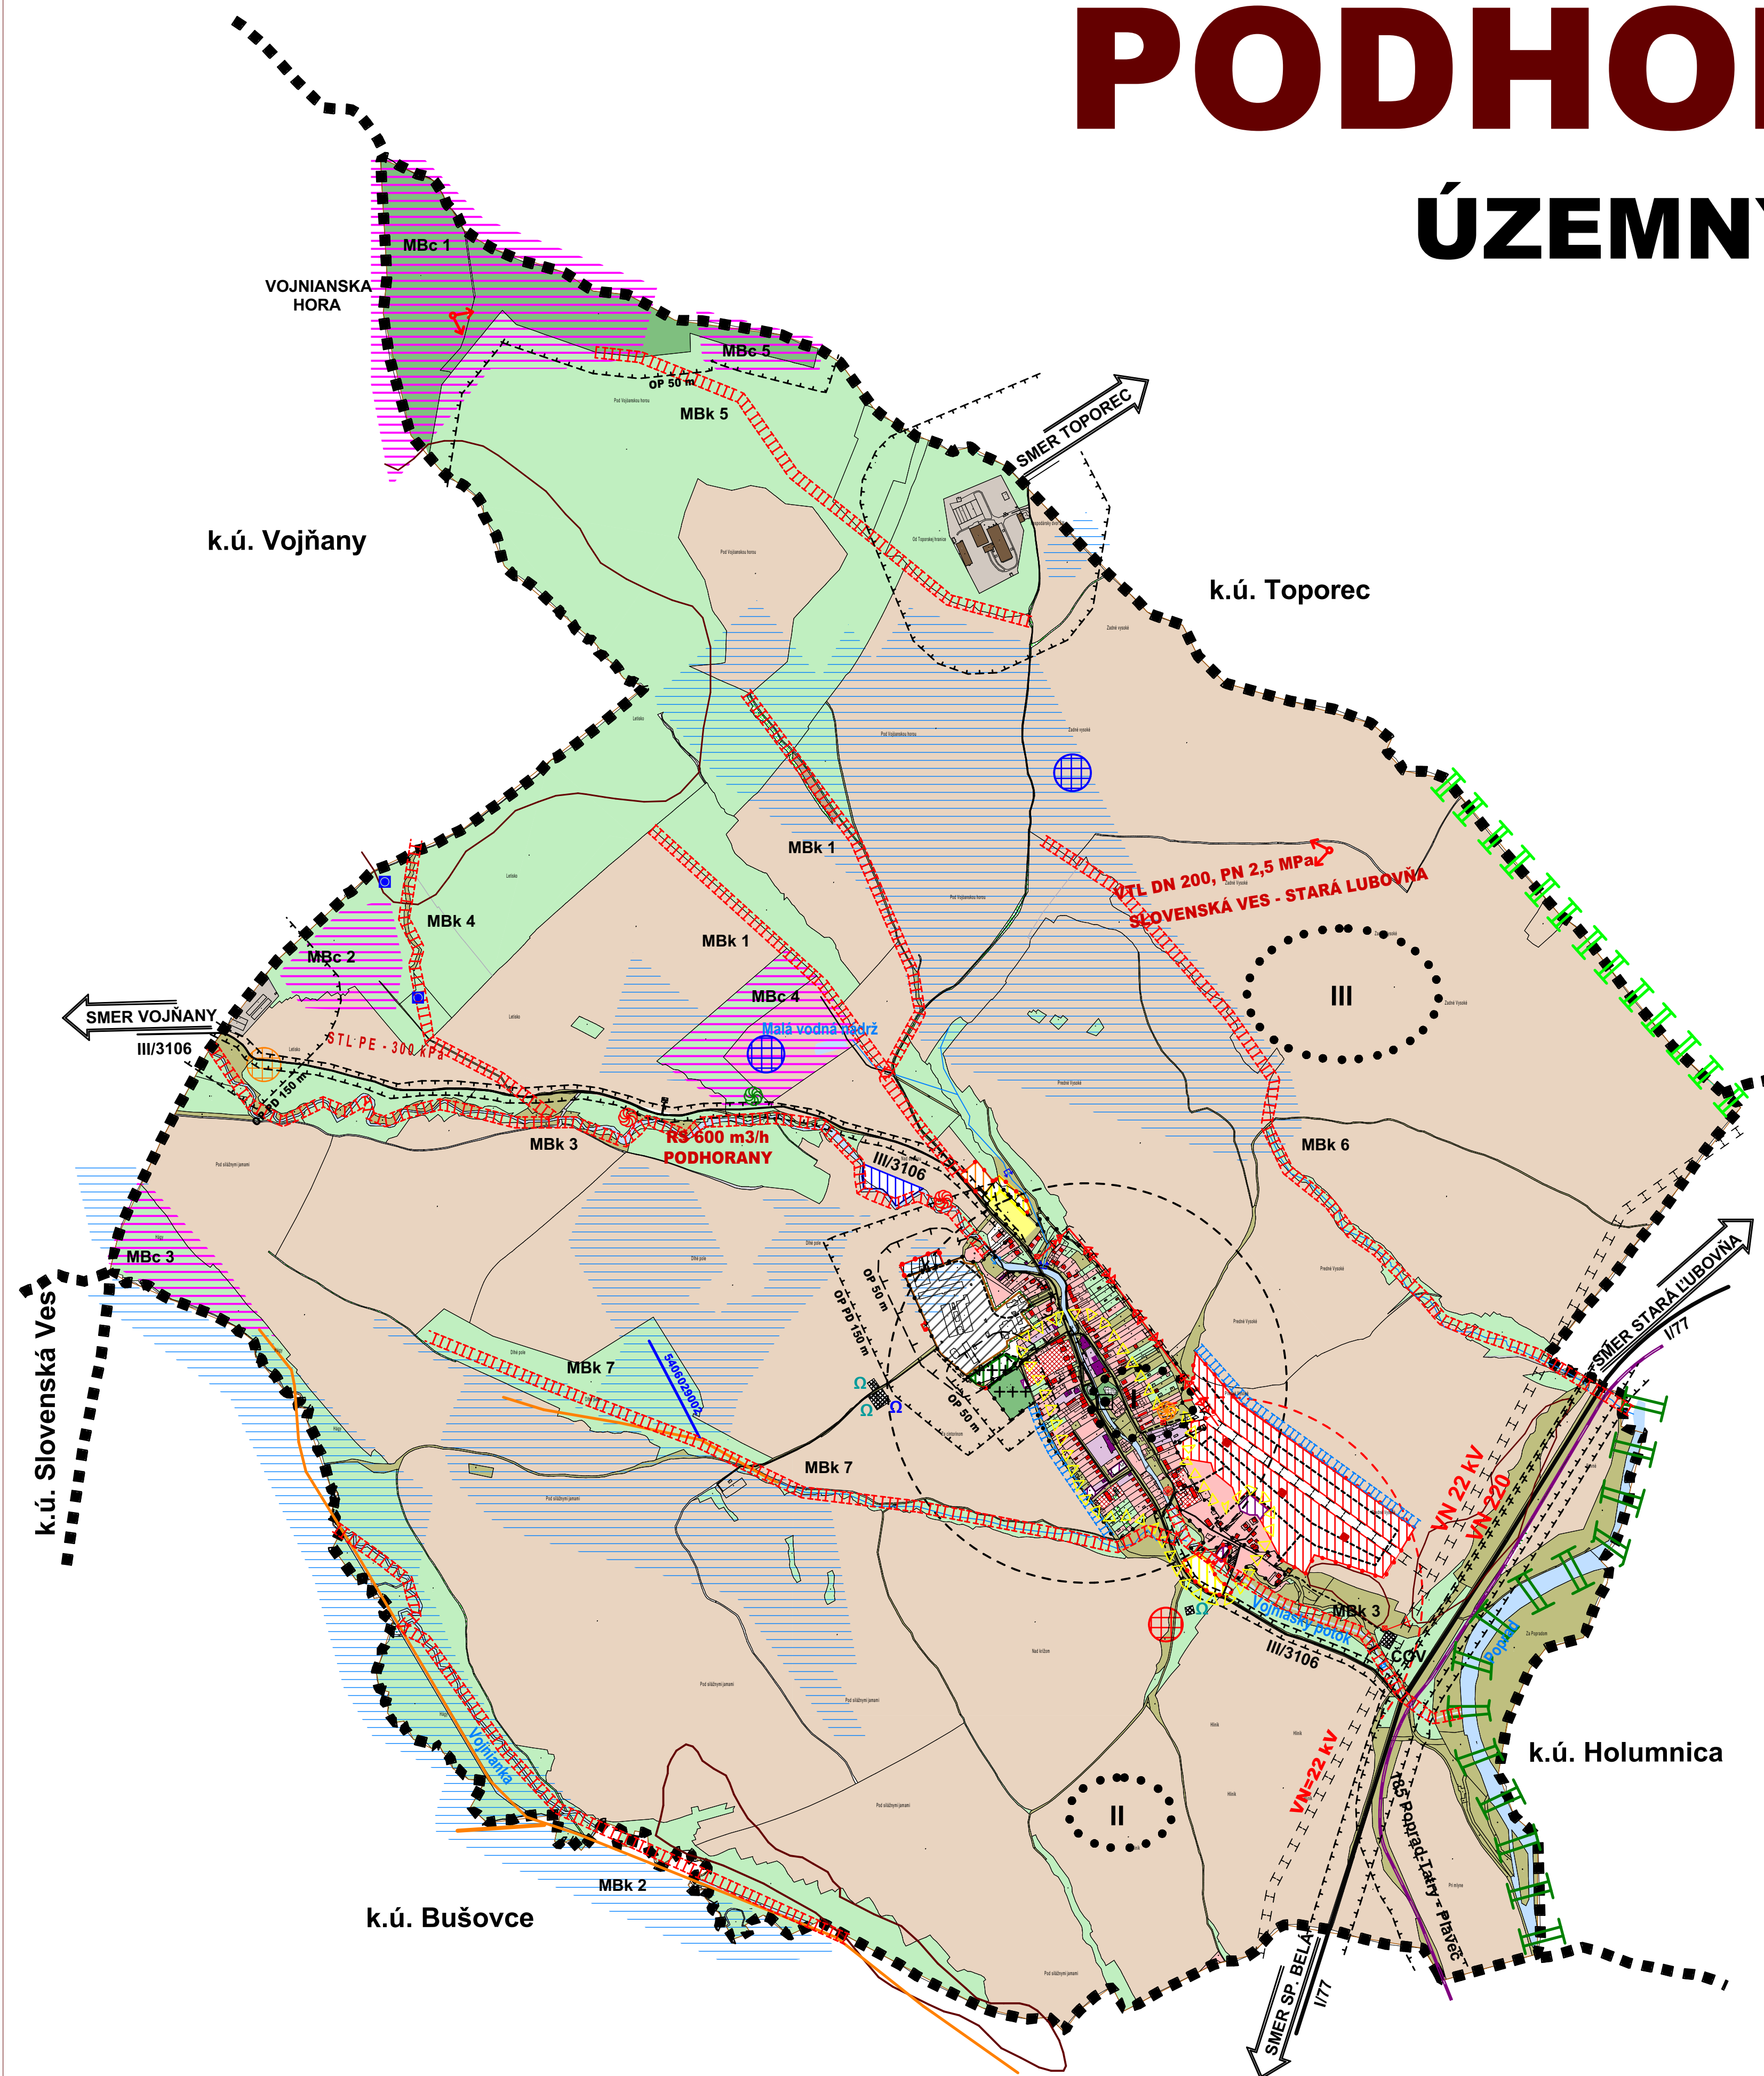



PODHORANY

ÚZEMNÝ PLÁN OBCE - NÁVRH M 1:10 000

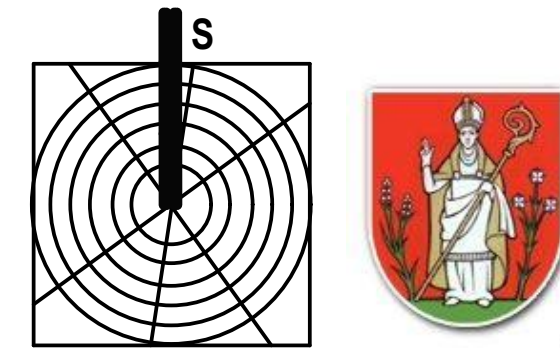


LEGENDA:


STAV

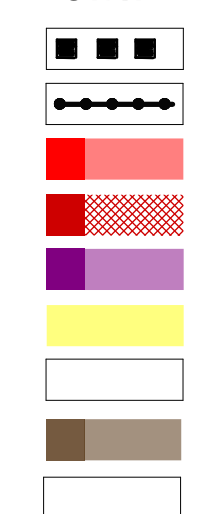


NÁVRH

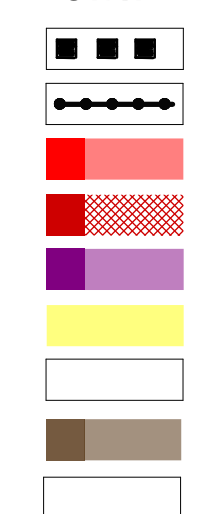


VÝHLAD

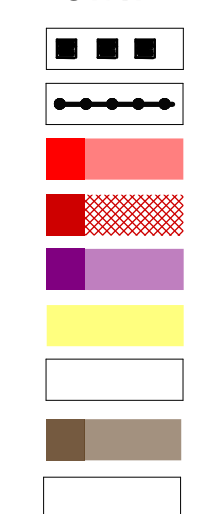


STAV

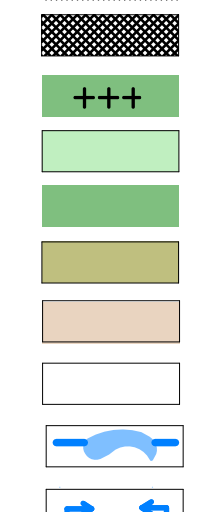


NÁVRH

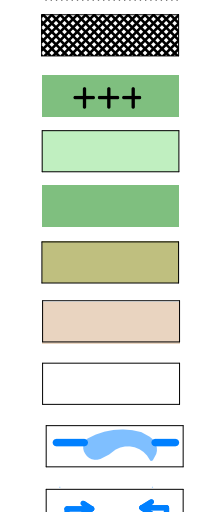


VÝHLAD

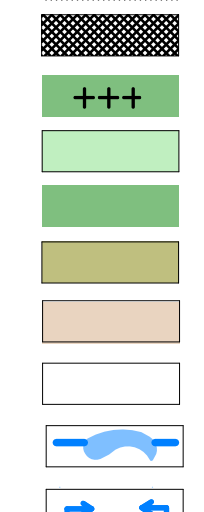


STAV

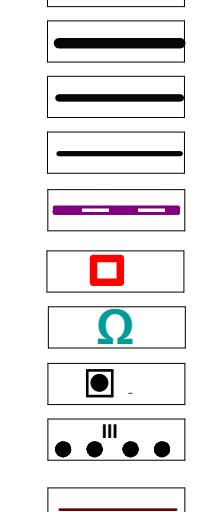


NÁVRH

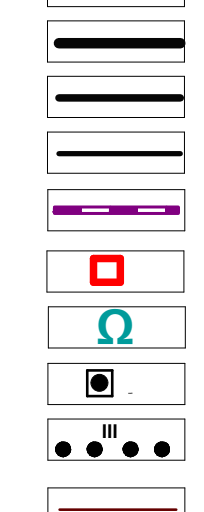


VÝHLAD

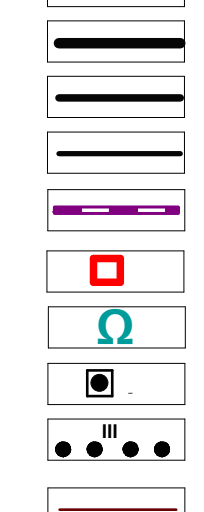


STAV

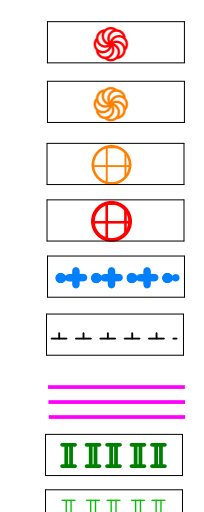


NÁVRH

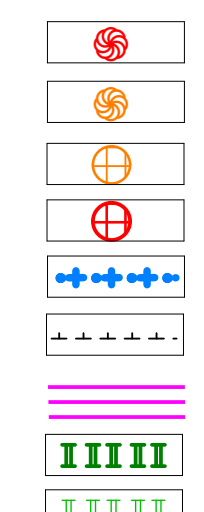


VÝHLAD

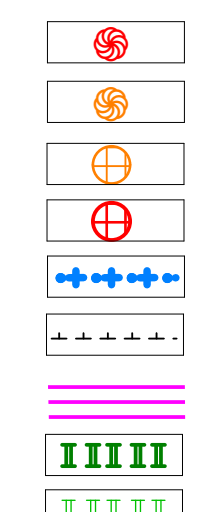


STAV

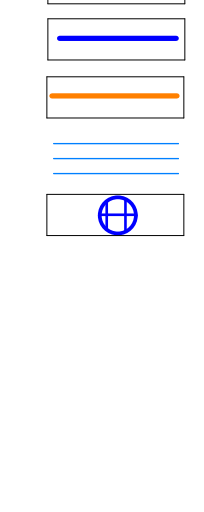

NÁVRH

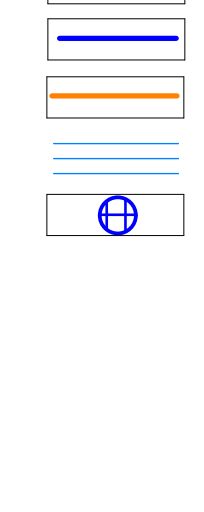

VÝHLAD

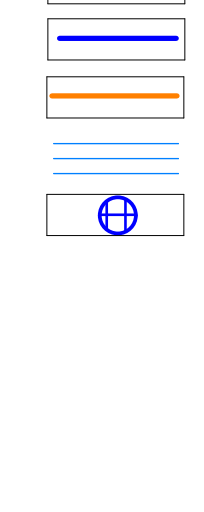

- KATASTRÁLNA HRANICA
- HRANICA ZASTAVANÉHO ÚZEMIA OBCE
- PLOCHA RODINNÝCH DOMOV
- PLOCHA BYTOVÝCH DOMOV
- PLOCHA OBČIANSKEHO VYBAVENIA
- PLOCHA ŠPORTU
- PLOCHA REKRÁCIE
- PLOCHA POĽNOHOSPODÁRSKEJ VÝROBY
- POLYFUNKČNÁ PLOCHA (PLOCHA POĽNOHOSPODÁRSKEJ VÝROBY, PRIEMYSELNÁ PLOCHA VÝROBY A SKLADOVÉHO HOSPODÁRSTVA)
- PAMIATKA
- PLOCHA TECHNICKÉHO VYBAVENIA
- CINTORÍN
- TRVALÝ TRÁVNATÝ PORAST
- ZELEŇ RODINNÝCH DOMOV
- SPRIEVODNÁ - LÍNIOVÁ ZELEŇ
- ORNÁ PÓDA
- IZOLAČNÁ ZELEŇ
- VODNÉ TOKY A PLOCHY
- REGULÁCIA VODNÝCH TOKOV
- CESTA I. TRIEDY
- CESTA III. TRIEDY
- MIESTNA KOMUNIKÁCIA
- VÝZNAMNÁ ÚČELOVÁ KOMUNIKÁCIA
- ŽELEZNICNÁ TRAŤ
- TRAFOSTANICA
- VODOJEM
- NÁRODNÁ KULTÚRNA PAMIATKA
- ARCHEOLOGICKÁ LOKALITA
- SVAHOVÁ DEFORMÁCIA - POTENCIONÁLNA
- SKLÁDKA - UPRAVENÁ
- OPUSTENÁ SKLÁDKA BEZ PREKRYTIA (NELEGÁLNA SKLÁDKA)
- SKLÁDKA - ODVEZENÁ
- RADÓNOVÉ RIZIKO - STREDNÉ
- RADÓNOVÉ RIZIKO - VYSOKÉ
- HRANICA PRIRODZENÉHO ZÁPLAVOVÉHO ÚZEMIA Q100
- OCHRANNÉ PÁSMA
- MBc - BIOCENTRUM MIESTNE
- BIOKORIDOR NADREGIONÁLNY
- BIOKORIDOR REGIONÁLNY
- MBk - BIODORIDOR MIESTNY
- ODVODŇOVACÍ KANÁL V SPRÁVE HYDROMELIORÁCIÍ, š.p.
- UPRAVOVANÝ TOK
- HYDROMELIORAČNÝ DETAIL (NEZNÁMI VLASTNÍCI)
- NAJHODNOTNEJŠIE MOKRADE

Schvaľovacia doložka:
Označenie schvaľovacieho orgánu: Obecné zastupiteľstvo v obci Podhorany
Číslo uznesenia a dátum schválenia:
Číslo VZN, ktorým sa vyhlasuje záväzná časť ÚPN obce :
Oprávnená osoba: Jozef Oračko - starosta obce:

OBJEDNÁVATEĽ	Obec Podhorany	SPRACOVATEĽ	
		Invest Leasing, s.r.o. Duchnovičovo nám. 1 Prešov 080 01	
AUTOR	Ing. arch. Jozef Kužma	ČÍSLO ZÁKAZKY	
		FORMÁT	A1
OBSAH VÝKRESU	Výkres ochrany úprírody a tvorby krajiny vrátane prvkov MUSES	DÁTUM	08.2018
		MIERKA	1 : 10 000
NÁZOV AKCIE	Územná plán obce Podhorany -návrh	ČÍSLO VÝKRESU	7