

PROJEKT POZEMKOVÝCH ÚPRAV - GRAFICKÁ ČASŤ RPS


STARÁ LUBOVŇA 7-9/4

Súradnicový systém S-JTSK


STARÁ LUBOVŇA 7-9/4

Prešovský kraj, okres Kežmarok, obec Podhorany
Katastrálne územie Podhorany

7-9/2

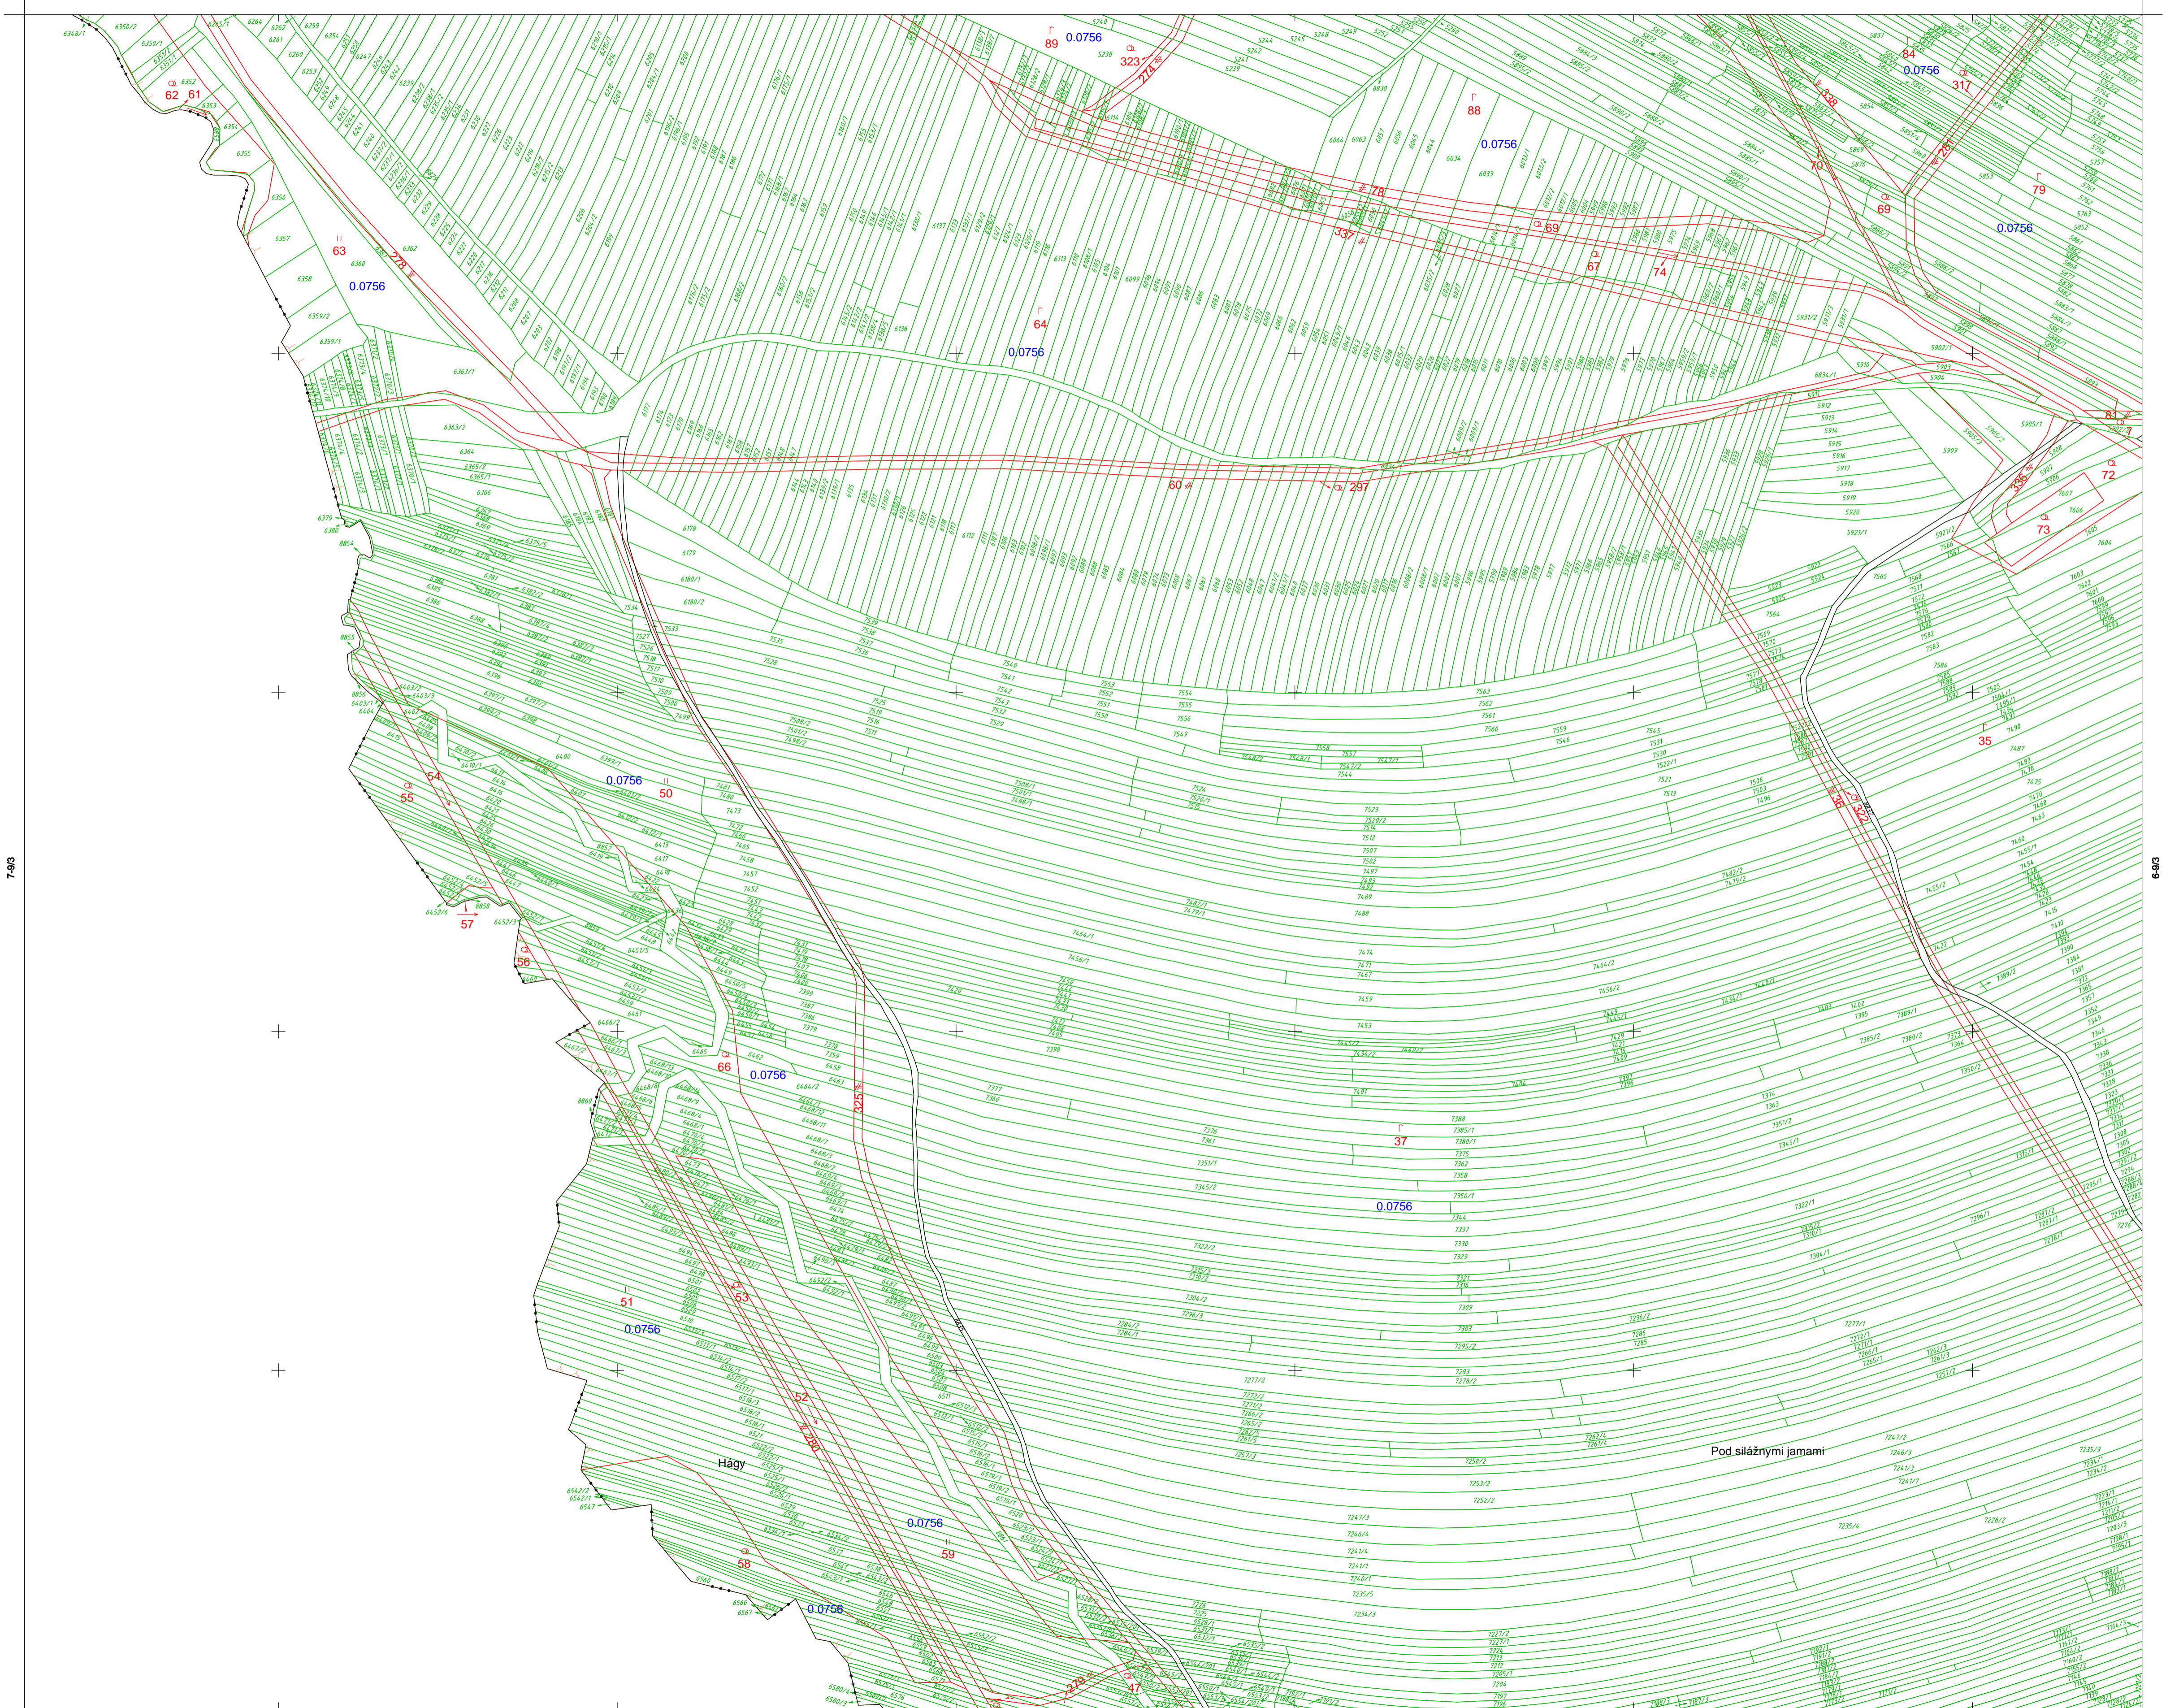

Správne hranice

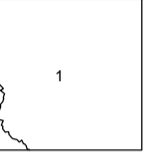

1) Podhorany
2) Bulovce

Hranice obvodu PÚ



1) Mäpovú potôčok
2) Vylisť z obvodu PÚ

KEŽMAROK 7-0/2

1:2000

Mapoval: G S, spol. s r.o. v roku 2016
Mapa vykazuje stav polohopisu: jún 2016
Mapa je digitálna, vyhotovená podľa STN 01 3410 a STN 01 3411

Vytlačil: G S, spol. s r.o. v roku 2016

© Úrad geodézie, kartografie a katastra SR

STARÁ LUBOVŇA 7-9/4